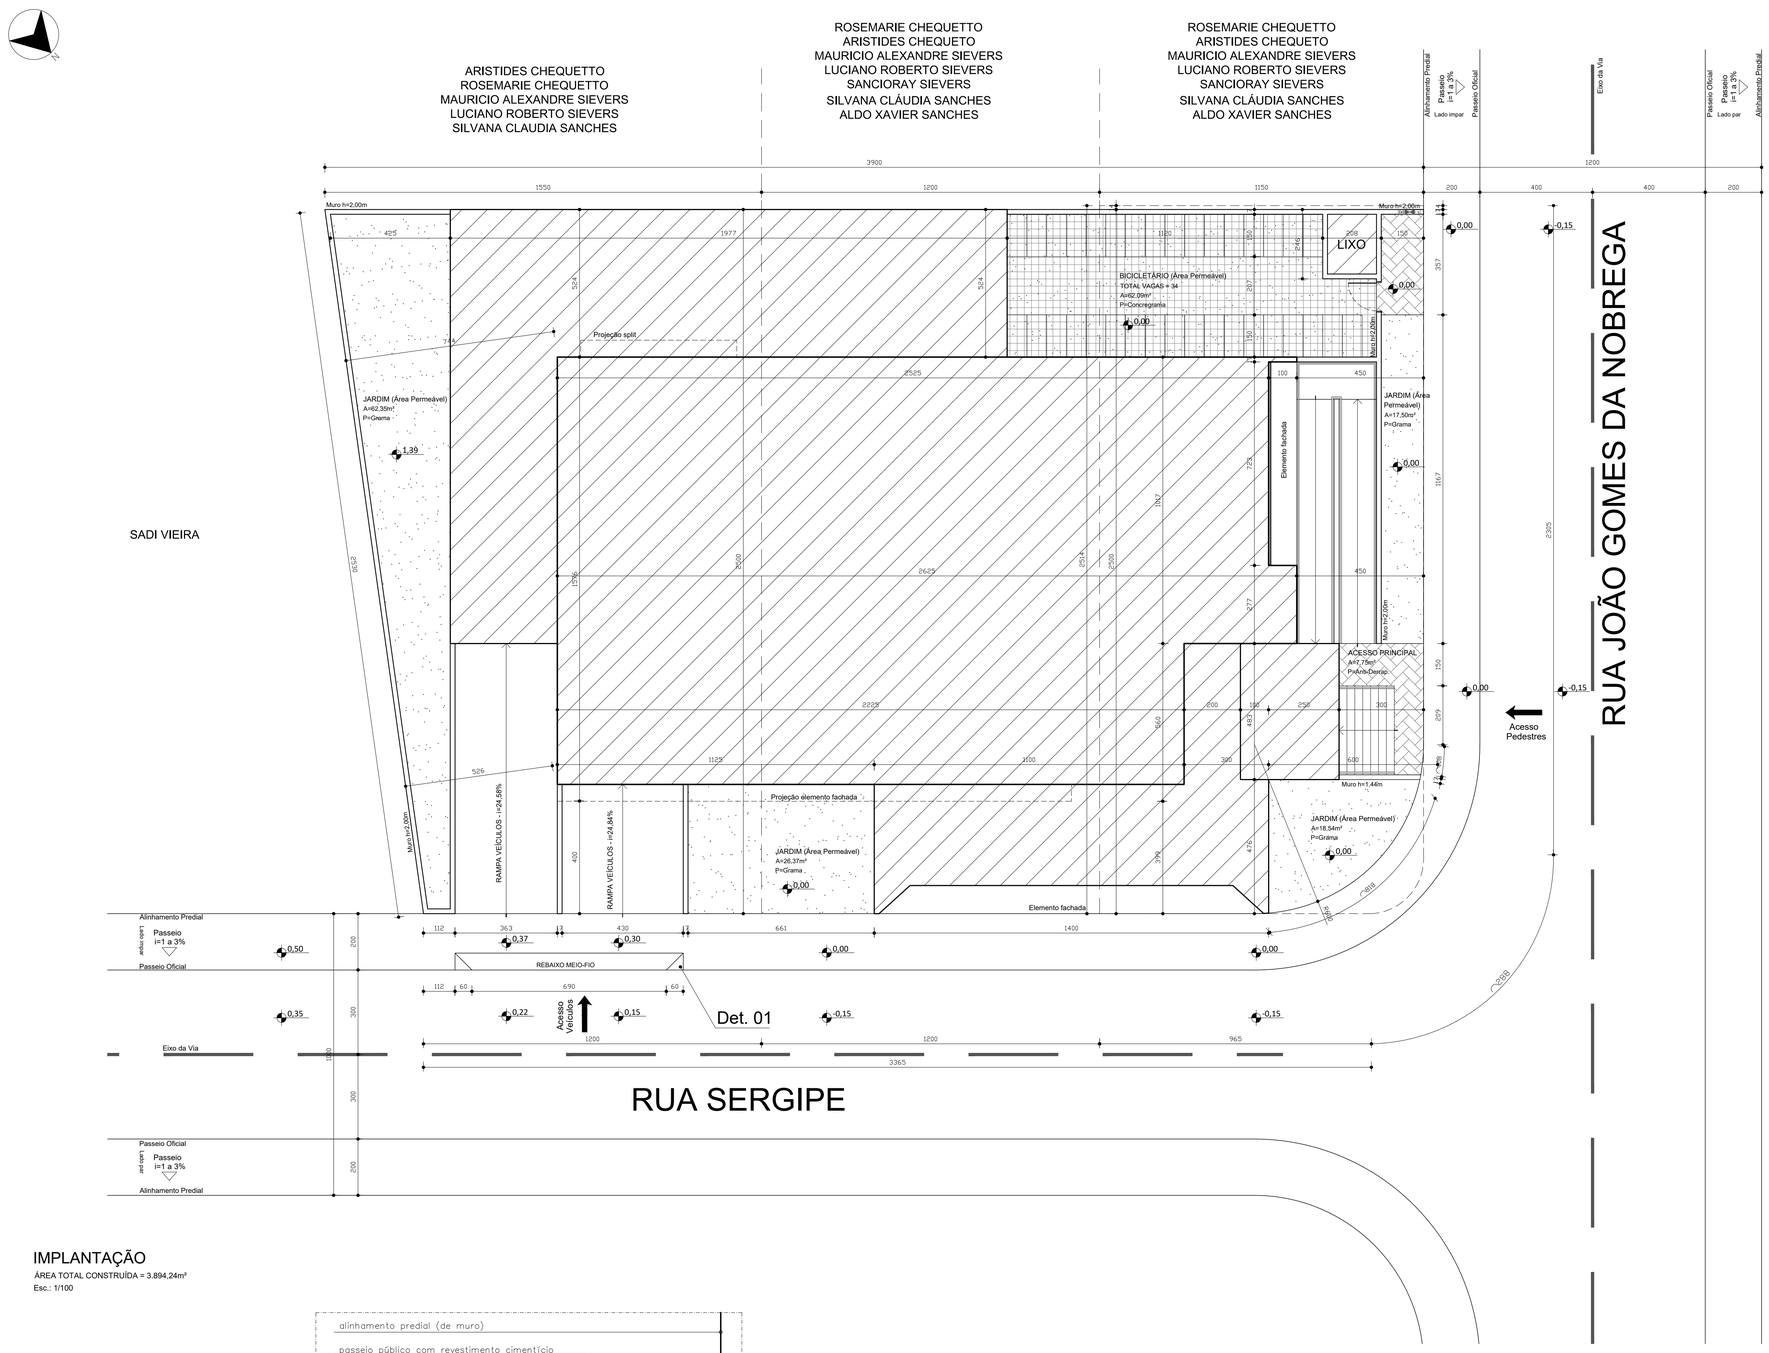

IMPLANTAÇÃO

ÁREA TOTAL CONSTRUÍDA = 3.894,24m²

Esc.: 1/100

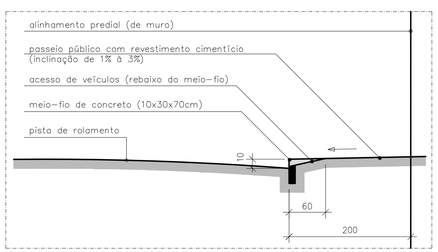

DETALHE 01 - Rebaixo Meio-Fio

Sem Escala

QUADRO RESUMO					
ZONA: ZC-2			I.C.:	4.1.16.0001.0001.000 4.1.16.0001.0023.000 4.1.16.0001.0022.000	2611 MAT.: 60772 49022
BAIRRO: VILA NOVA			IPTU: 2396/2397/2374		OF.: 2º Ofício
ÁREA TERRENO: 933,69 m²			USO: COMÉRCIO E SERVIÇO - PORTE MÉDIO 2		
COEF. DE APROV.	PERMITIDO		DO PROJETO		EXCEDENTE
	3,6	3.361,28m²	3,39	3.163,14m²	---
TX. DE OCUPAÇÃO	70%	653,58m²	64,11%	598,63m²	---
ÁREA PERMEÁVEL	20%	186,74m²	20,01%	186,85m²	---
ÁREAS			COMP.	DESCOMP.	TOTAL
PAVIMENTO SUBSOLO - GARAGEM G1			---	510,22 m²	510,22 m²
PAVIMENTO TÉRREO - GARAGEM G2			455,33 m²	137,25 m²	592,58 m²
2º PAVIMENTO			432,91 m²	3,12 m²	436,03 m²
3º PAVIMENTO			371,00 m²	59,79 m²	430,79 m²
4º AO 7º PAVIMENTO - TIPO (x4)			1.484,00 m²	12,48 m²	1.496,48m²
8º PAVIMENTO			371,00 m²	3,12 m²	374,12 m²
PAVIMENTO TÉCNICO/COBERTURA			24,45 m²	---	24,45 m²
PAVIMENTO RESERVATÓRIO			24,45 m²	---	24,45 m²
LIXO			---	5,12 m²	5,12 m²

ÁREA TOTAL A SER CONSTRUÍDA 3.894,24m²
ÁREA TOTAL COMPUTÁVEL 3.163,14m²
ÁREA TOTAL DESCOMPUTÁVEL 731,10m²

VAGAS	23 VAGAS (+ 11 = 34)
BICICLETAS	34 VAGAS

** O imóvel possui viabilidade para interligação ao Sistema Público de Esgotamento Sanitário operado pela BRK Ambiental – Blumenau S.A. **

OBS:

1 - Havendo divergência entre desenhos prevalecem as cotas.
2 - O projeto só poderá sofrer alterações com prévia autorização do arquiteto autor do projeto.
3 - Consultar projetos complementares.
4 - Verificar medidas na obra.

Proprietário
DATAINFO SOLUÇÕES EM TECNOLOGIA DA INFORMAÇÃO LTDA
CNPJ 05.085.461/0001-28

Responsável Técnico Projeto Arquitetônico
OSVALDO R. SEGUNDO DE OLIVEIRA
CAU/SC A30440-9

Responsável Técnico Execução

R00	27/02/2023	COMPATIBILIZAÇÃO COM PREVENTIVO E HIDROSSANITÁRIO ALTERAÇÕES CONFORME REUNIÃO 16/02 COM ANDRÉ BILK	ALIESSA

OSVALDO SEGUNDO

AUTOR:

Osvaldo Rogério Segundo de Oliveira	CAU/SC A30440-9
Aliessa Sabadin	CAU/SC A55174-0
Argemiro de Oliveira	CAU/SC A65024-2
Fernando Borderes Vargas	CAU/SC A53629-6

Rua Marechal Floriano Peixoto, 222, Sala 905 - Blumenau/SC Fone: (47) 3041-5058

PROPRIETÁRIO: DATAINFO SOLUÇÕES EM TECNOLOGIA DA INFORMAÇÃO LTDA.		
CNPJ/CPF: 05.085.461/0001-28	USO: Comércio e Serviço - Porte Médio 2	
IPTU: 2396/2397/2374	FOLHA: ARQ. 01	
I.C.: 4.1.16.0001.0001.000 4.1.16.0001.0023.000 4.1.16.0001.0023.000		
PROJETO: DATAINFO		
END. OBRA: Rua João Gomes da Nobrega, nº 99, Bairro Vila Nova, Blumenau - SC		
DESCRIÇÃO: IMPLANTAÇÃO		
ESCALA: 1/100	DATA: 02/2023	
ARQUIVO .DWG: DATAINFO-ARQ-AO-R00.dwg	ARQUIVO .PDF: DATAINFO-ARQ-AO-R00.pdf	

RELAÇÃO DE ESQUADRIAS

COD.	LARG.	ALT.	PEIT.	ESPECIFICAÇÃO
P01	090	210	----	Porta Corta-Fogo
P02	080	210	----	Porta Madeira de abrir
P03	080	170	----	Porta Metálica com ventilação permanente
P04	090	210	----	Porta Madeira de abrir
P05	120	250	----	Porta Vidro de abrir
P06	397	200	----	Portão Metálico Eletrônico de Correr
P07	100	200	----	Portão Metálico de Abrir
P08	060	210	----	Porta Madeira de abrir
P09	348	200	----	Portão Metálico Eletrônico Basculante
P10	348	200	----	Porta Vidro de abrir
J01	100	130	170	Janela Vidro fixo aramado
J02	100	130	170	Janela Vidro maxim-ar
J03	100	240	060	Janela Vidro - peitoril fixo 70/abertura maxim-ar 170
J04	720	000	000	Janela Pele de Vidro Basculante - para dimensões ver elevações
J05	1146	000	000	Janela Pele de Vidro Basculante - para dimensões ver elevações
J06	153	000	250	Janela Vidro - Fixa
J07	87	000	250	Janela Vidro - Fixa
J08	323	180	120	Janela Pele de Vidro Basculante
J09	426	180	120	Janela Pele de Vidro Basculante
J10	480	375	000	Janela Vidro fixo
J11	707	180	120	Janela Pele de Vidro Basculante
J12	663	180	120	Janela Pele de Vidro Basculante
J13	315	180	120	Janela tipo Basculante
J14	295	180	120	Janela Pele de Vidro Basculante
J15	292	180	120	Janela Vidro Fixo
J16	517	180	120	Janela Vidro Fixo
J17	460	180	120	Janela Pele de Vidro Basculante
J18	359	180	120	Janela Pele de Vidro Basculante
J19	150	180	120	Janela Pele de Vidro Basculante
PJ1	433	300	---	Porta-Janela Vidro de correr

OBS:

1 - Havendo divergência entre desenhos prevalecem as cotas.
2 - O projeto só poderá sofrer alterações com prévia autorização do arquiteto autor do projeto.
3 - Consultar projetos complementares.
4 - Verificar medidas na obra.

Proprietário
DATAINFO SOLUÇÕES EM TECNOLOGIA DA INFORMAÇÃO LTDA
CNPJ 05.085.461/0001-28

Responsável Técnico Projeto Arquitetônico
OSVALDO R. SEGUNDO DE OLIVEIRA
CAU/SC A30440-9

Responsável Técnico Execução

R00	27/02/2023	COMPATIBILIZAÇÃO COM PREVENTIVO E HIDROSSANITÁRIO ALTERAÇÕES CONFORME REUNIÃO 16/02 COM ANDRÉ BILK	ALIESSA

OSVALDO SEGUNDO

AUTOR:
Osvaldo Rogério Segundo de Oliveira — CAU/SC A30440-9
Aliessa Sabadin — CAU/SC A55174-0
Argemiro de Oliveira — CAU/SC A65024-2
Fernando Borderes Vargas — CAU/SC A53629-6

Rua Marechal Floriano Peixoto, 222, Sala 905 - Blumenau/SC Fone: (47) 3041-5058

PROPRIETÁRIO: DATAINFO SOLUÇÕES EM TECNOLOGIA DA INFORMAÇÃO LTDA.

CNPJ/CPF: 05.085.461/0001-28	USO: Comércio e Serviço - Porte Médio 2
IPTU: 2396/2397/2374	FOLHA: ARQ. 02
I.C.: 4.1.16.0001.0001.000 4.1.16.0001.0023.000 4.1.16.0001.0023.000	
PROJETO: DATAINFO	
END. OBRA: Rua João Gomes da Nobrega, nº 99, Bairro Vila Nova, Blumenau - SC	
DESCRIÇÃO: PLANTA BAIXA PAVIMENTO SUBSOLO - GARAGEM G1	
ESCALA: 1/50	DATA: 02/2023
ARQUIVO .DWG: DATAINFO-ARQ-AO-R00.dwg	ARQUIVO .PDF: DATAINFO-ARQ-AO-R00.pdf

PLANTA BAIXA PAVIMENTO SUBSOLO - GARAGEM G1

ÁREA TOTAL PAVIMENTO (descomputável) = 510,22 m²
Esc.: 1/50

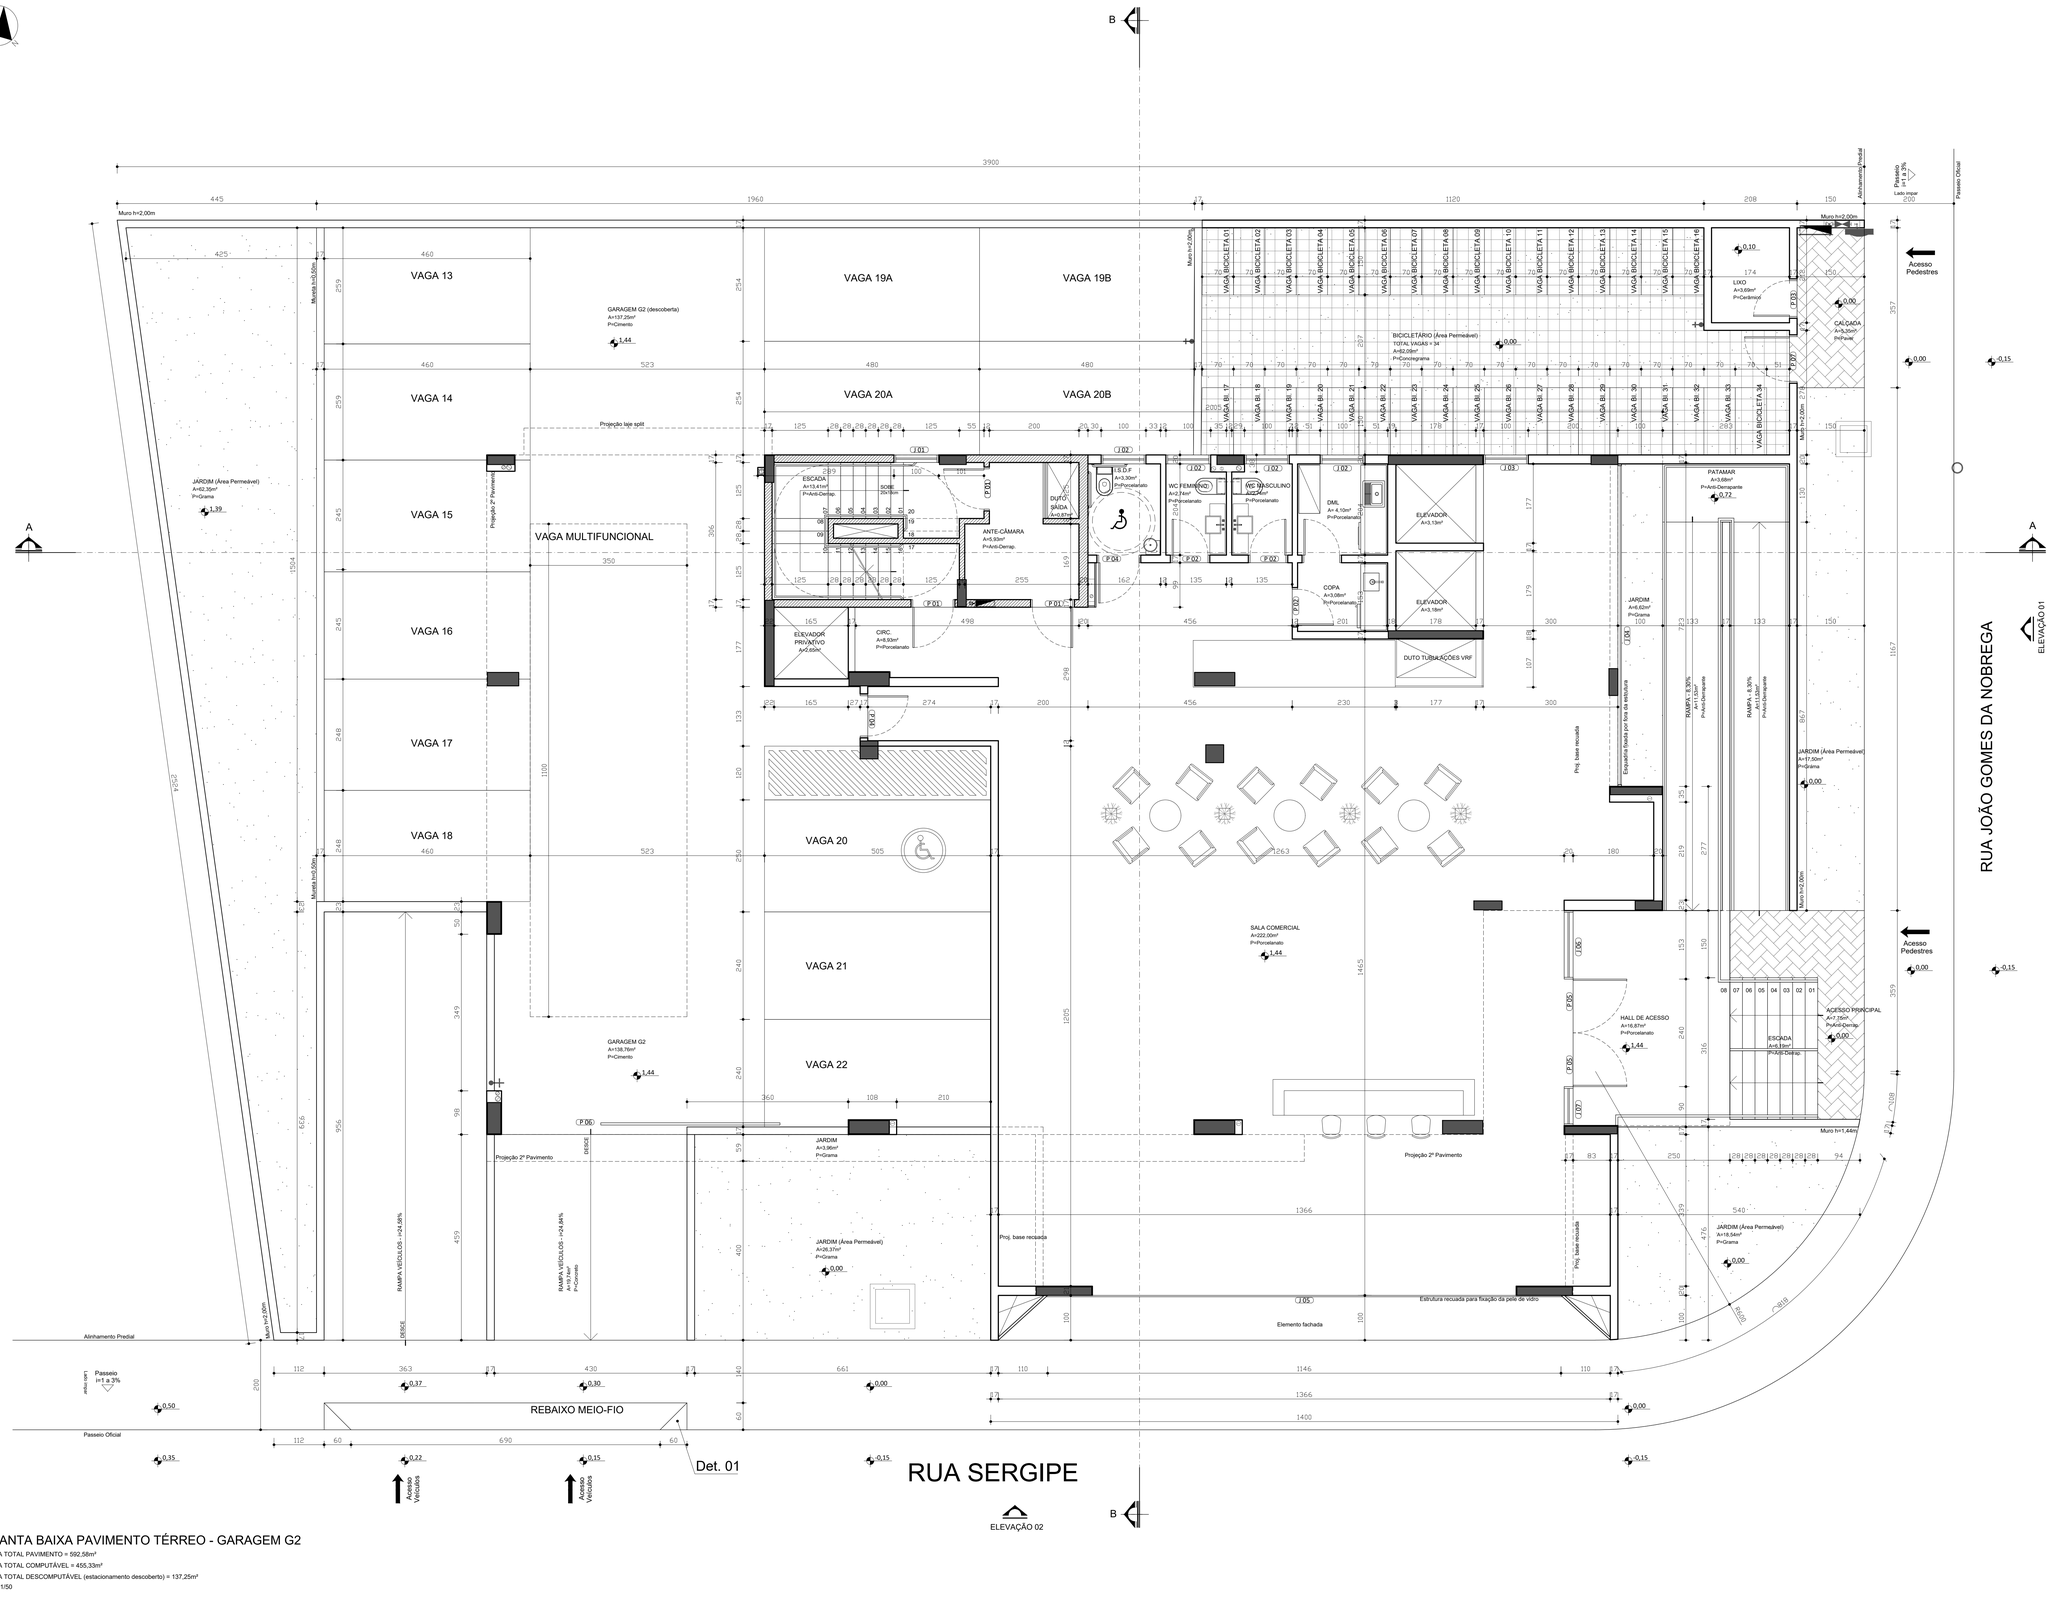

PLANTA BAIXA PAVIMENTO TÉRREO - GARAGEM G2

ÁREA TOTAL PAVIMENTO = 592,58m²
ÁREA TOTAL COMPUTÁVEL = 456,33m²
ÁREA TOTAL DESCOMPUTÁVEL (estacionamento descoberto) = 137,25m²
Esc.: 1/50

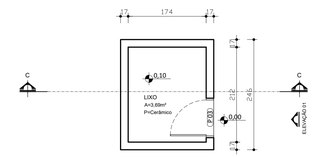

DETALHE LIXO

ÁREA TOTAL (descomputável) = 5,12m²
Esc.: 1/50

OBS:

1 - Havendo divergência entre desenhos prevalecem as cotas.
2 - O projeto só poderá sofrer alterações com prévia autorização do arquiteto autor do projeto.
3 - Consultar projetos complementares.
4 - Verificar medidas na obra.

Proprietário
DATAINFO SOLUÇÕES EM TECNOLOGIA DA INFORMAÇÃO LTDA
CNPJ 05.085.461/0001-28

Responsável Técnico Projeto Arquitetônico
OSVALDO R. SEGUNDO DE OLIVEIRA
CAU/SC A30440-9

Responsável Técnico Execução

R00	27/02/2023	COMPATIBILIZAÇÃO COM PREVENTIVO E HIDROSSANITÁRIO ALTERAÇÕES CONFORME REUNIÃO 16/02 COM ANDRÉ BILK	ALIESSA

OSVALDO SEGUNDO

AUTOR:
Osvaldo Rogério Segundo de Oliveira — CAU/SC A30440-9
Aliessa Sabadin — CAU/SC A55174-0
Argemiro de Oliveira — CAU/SC A65024-2
Fernando Borderes Vargas — CAU/SC A53629-6

Rua Marechal Floriano Peixoto, 222, Sala 905 - Blumenau/SC Fone: (47) 3041-5058

PROPRIETÁRIO: DATAINFO SOLUÇÕES EM TECNOLOGIA DA INFORMAÇÃO LTDA.	
CNPJ/CPF: 05.085.461/0001-28	USO: Comércio e Serviço - Porte Médio 2
IPTU: 2396/2397/2374	FOLHA: ARQ. 03
I.C.: 4.1.16.0001.0001.000 4.1.16.0001.0023.000 4.1.16.0001.0023.000	
PROJETO: DATAINFO	
END. OBRA: Rua João Gomes da Nobrega, nº 99, Bairro Vila Nova, Blumenau - SC	
DESCRIÇÃO: PLANTA BAIXA PAVIMENTO TÉRREO - GARAGEM G2	
ESCALA: 1/50	DATA: 02/2023
ARQUIVO .DWG: DATAINFO-ARQ-AO-R00.dwg	ARQUIVO .PDF: DATAINFO-ARQ-AO-R00.pdf

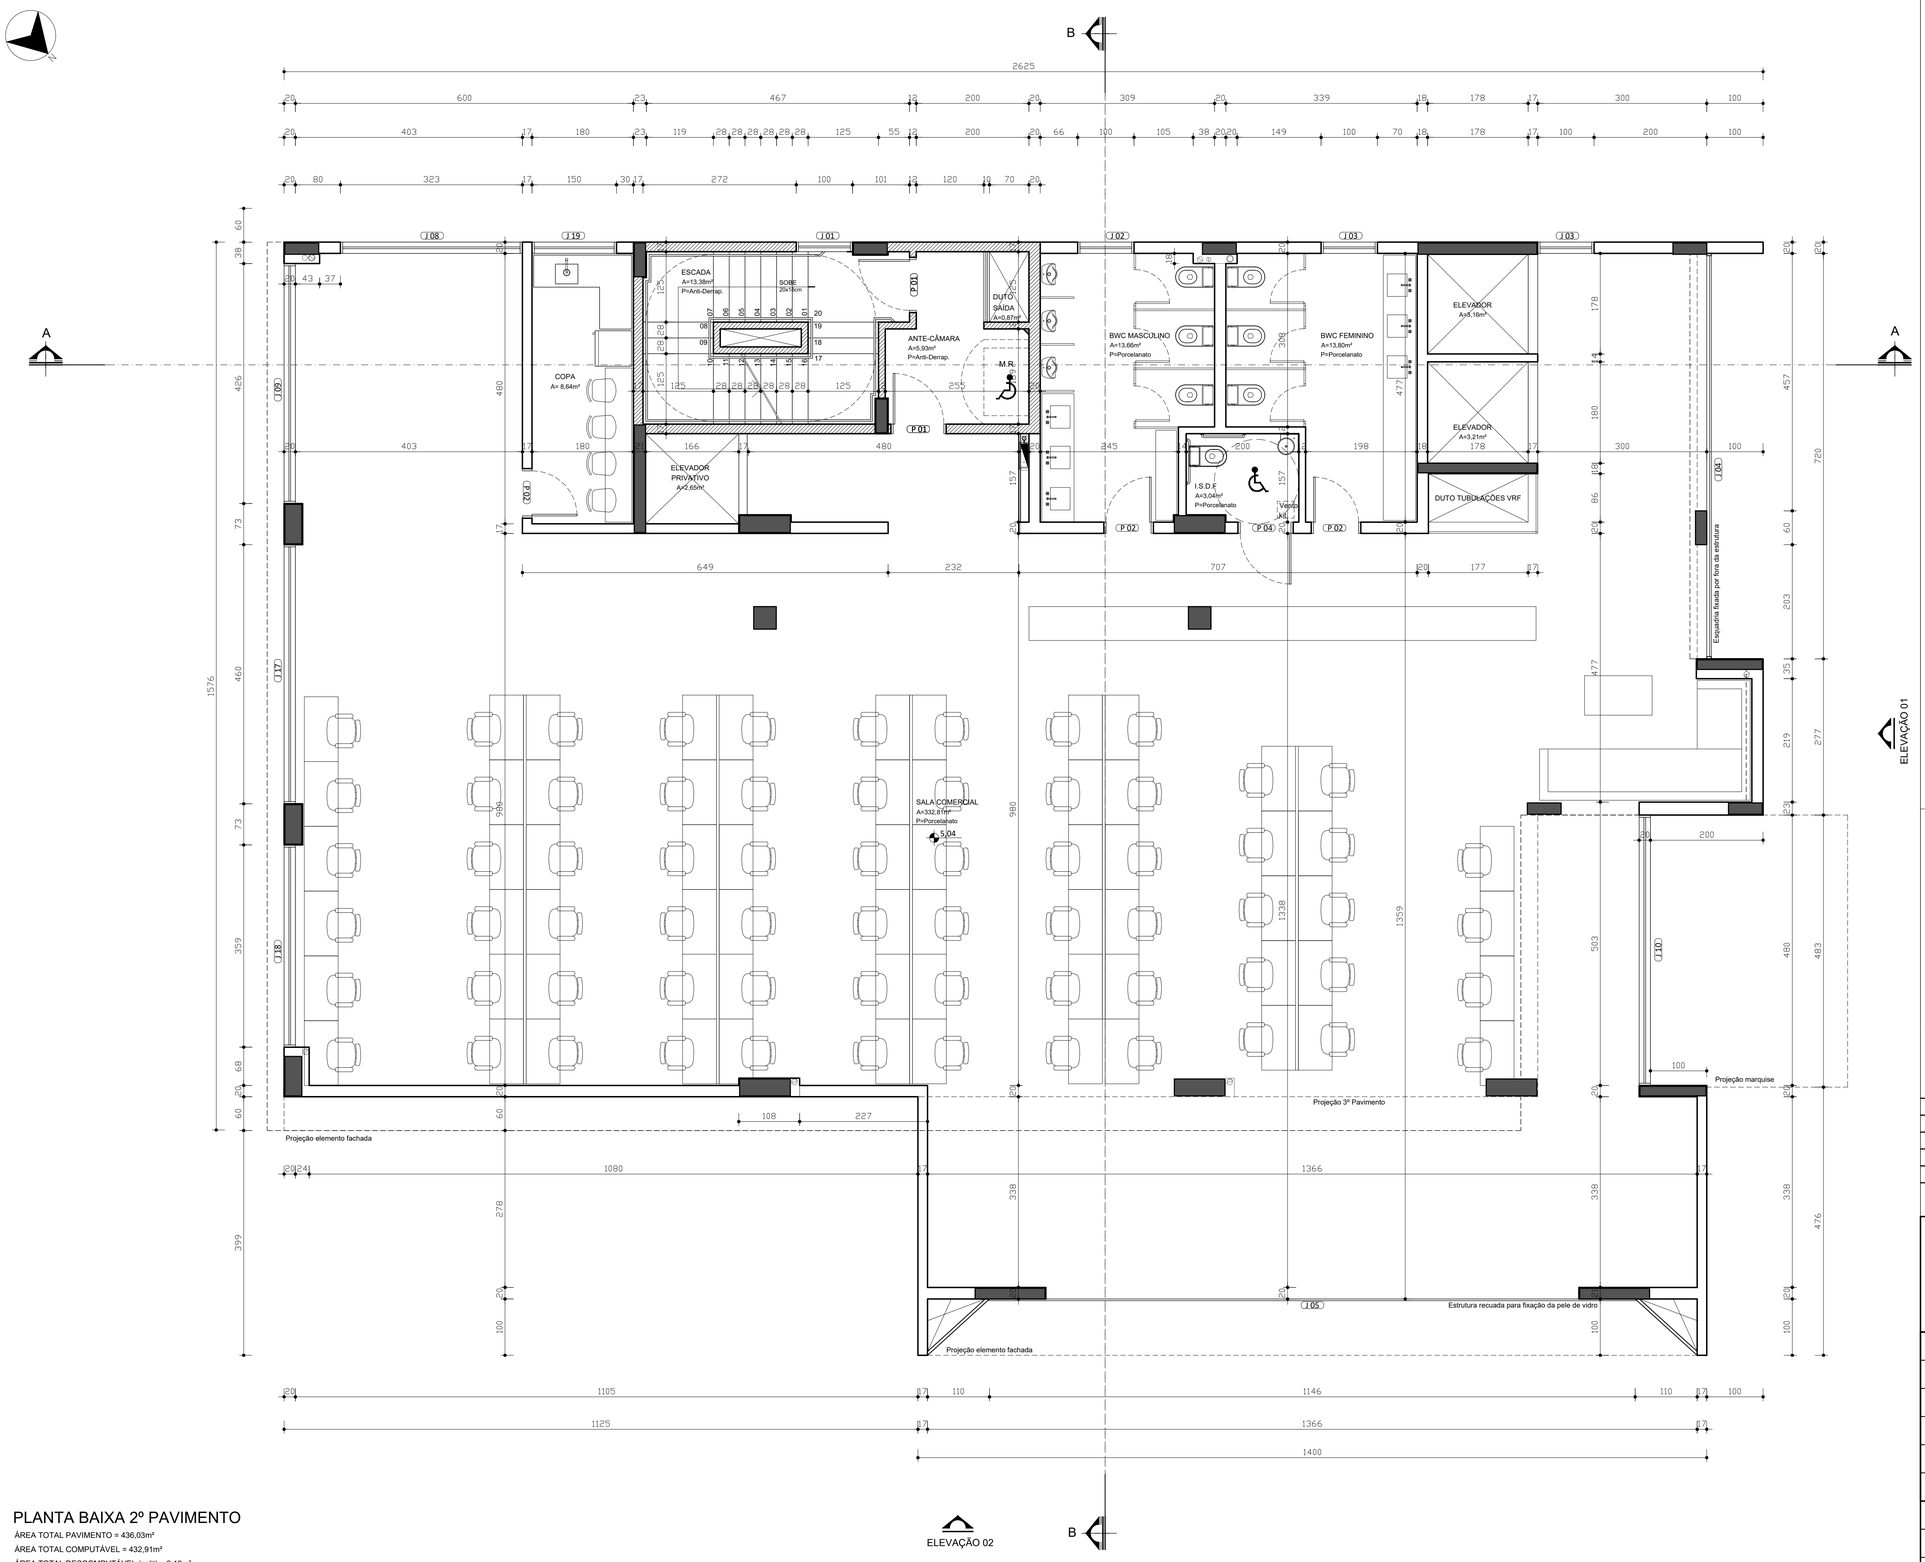

PLANTA BAIXA 2º PAVIMENTO

ÁREA TOTAL PAVIMENTO = 436,03m²

ÁREA TOTAL COMPUTÁVEL = 432,91m²

ÁREA TOTAL DESCOMPUTÁVEL (split) = 3,12m²

Esc.: 1/50

RELAÇÃO DE ESQUADRIAS

COD.	LARG.	ALT.	PEIT.	ESPECIFICAÇÃO
P01	090	210	----	Porta Corta-Fogo
P02	080	210	----	Porta Madeira de abrir
P03	080	170	----	Porta Metálica com ventilação permanente
P04	090	210	----	Porta Madeira de abrir
P05	120	250	----	Porta Vidro de abrir
P06	414	200	----	Portão Metálico Eletrônico de Correr
P07	100	200	----	Portão Metálico de Abrir
P08	060	210	----	Porta Madeira de abrir
P09	348	200	----	Portão Metálico Eletrônico Basculante
P10	348	200	----	Porta Vidro de abrir
J01	100	050	170	Janela Vidro fixo aramado
J02	100	130	170	Janela Vidro maxim-ar
J03	100	240	060	Janela Vidro - peitoril fixo 70/abertura maxim-ar 170
J04	723	000	000	Janela Pele de Vidro Basculante - para dimensões ver elevações
J05	1146	000	000	Janela Pele de Vidro Basculante - para dimensões ver elevações
J06	153	000	250	
J07	87	000	250	Janela Vidro - Fixa
J08	520	180	120	Janela Pele de Vidro Basculante
J09	441	180	120	Janela Pele de Vidro Basculante
J10	480	375	000	Janela Vidro fixo
J11	707	180	120	Janela Pele de Vidro Basculante
J12	678	180	120	Janela Pele de Vidro Basculante
J13	315	180	120	Janela tipo Basculante
J14	295	180	120	Janela Pele de Vidro Basculante
J15	292	180	120	Janela Vidro Fixo
J16	517	180	120	Janela Vidro Fixo
J17	460	180	120	Janela Pele de Vidro Basculante
J18	374	180	120	Janela Pele de Vidro Basculante
J19	150	180	120	Janela Vidro - Fixa
PJ1	583	300	---	Porta-Janela Vidro de correr

OBS:

1 - Havendo divergência entre desenhos prevalecem as cotas.
2 - O projeto só poderá sofrer alterações com prévia autorização do arquiteto autor do projeto.
3 - Consultar projetos complementares.
4 - Verificar medidas na obra.

Proprietário
DATAINFO SOLUÇÕES EM TECNOLOGIA DA INFORMAÇÃO LTDA
CNPJ 05.085.461/0001-28

Responsável Técnico Projeto Arquitetônico
OSVALDO R. SEGUNDO DE OLIVEIRA
CAU/SC A30440-9

Responsável Técnico Execução

R00	27/02/2023	COMPATIBILIZAÇÃO COM PREVENTIVO E HIDROSSANITÁRIO ALTERAÇÕES CONFORME REUNIÃO 16/02 COM ANDRÉ BILK	ALIESSA

OSVALDO SEGUNDO

AUTOR:
Osvaldo Rogério Segundo de Oliveira — CAU/SC A30440-9
Aliessa Sabadin — CAU/SC A55174-0
Argemiro de Oliveira — CAU/SC A65024-2
Fernando Borderes Vargas — CAU/SC A53629-6
Rua Marechal Floriano Peixoto, 222, Sala 905 - Blumenau/SC Fone: (47) 3041-5058

PROPRIETÁRIO: DATAINFO SOLUÇÕES EM TECNOLOGIA DA INFORMAÇÃO LTDA.	
CNPJ/CPF: 05.085.461/0001-28	USO: Comércio e Serviço - Porte Médio 2
IPTU: 2396/2397/2374	FOLHA: ARQ. 04
I.C.: 4.1.16.0001.0001.000 4.1.16.0001.0023.000 4.1.16.0001.0023.000	
PROJETO: DATAINFO	
END. OBRA: Rua João Gomes da Nobrega, nº 99, Bairro Vila Nova, Blumenau - SC	
DESCRIÇÃO: PLANTA BAIXA 2º PAVIMENTO	
ESCALA: 1/50	DATA: 02/2023
ARQUIVO .DWG: DATAINFO-ARQ-AO-R00.dwg	ARQUIVO .PDF: DATAINFO-ARQ-AO-R00.pdf

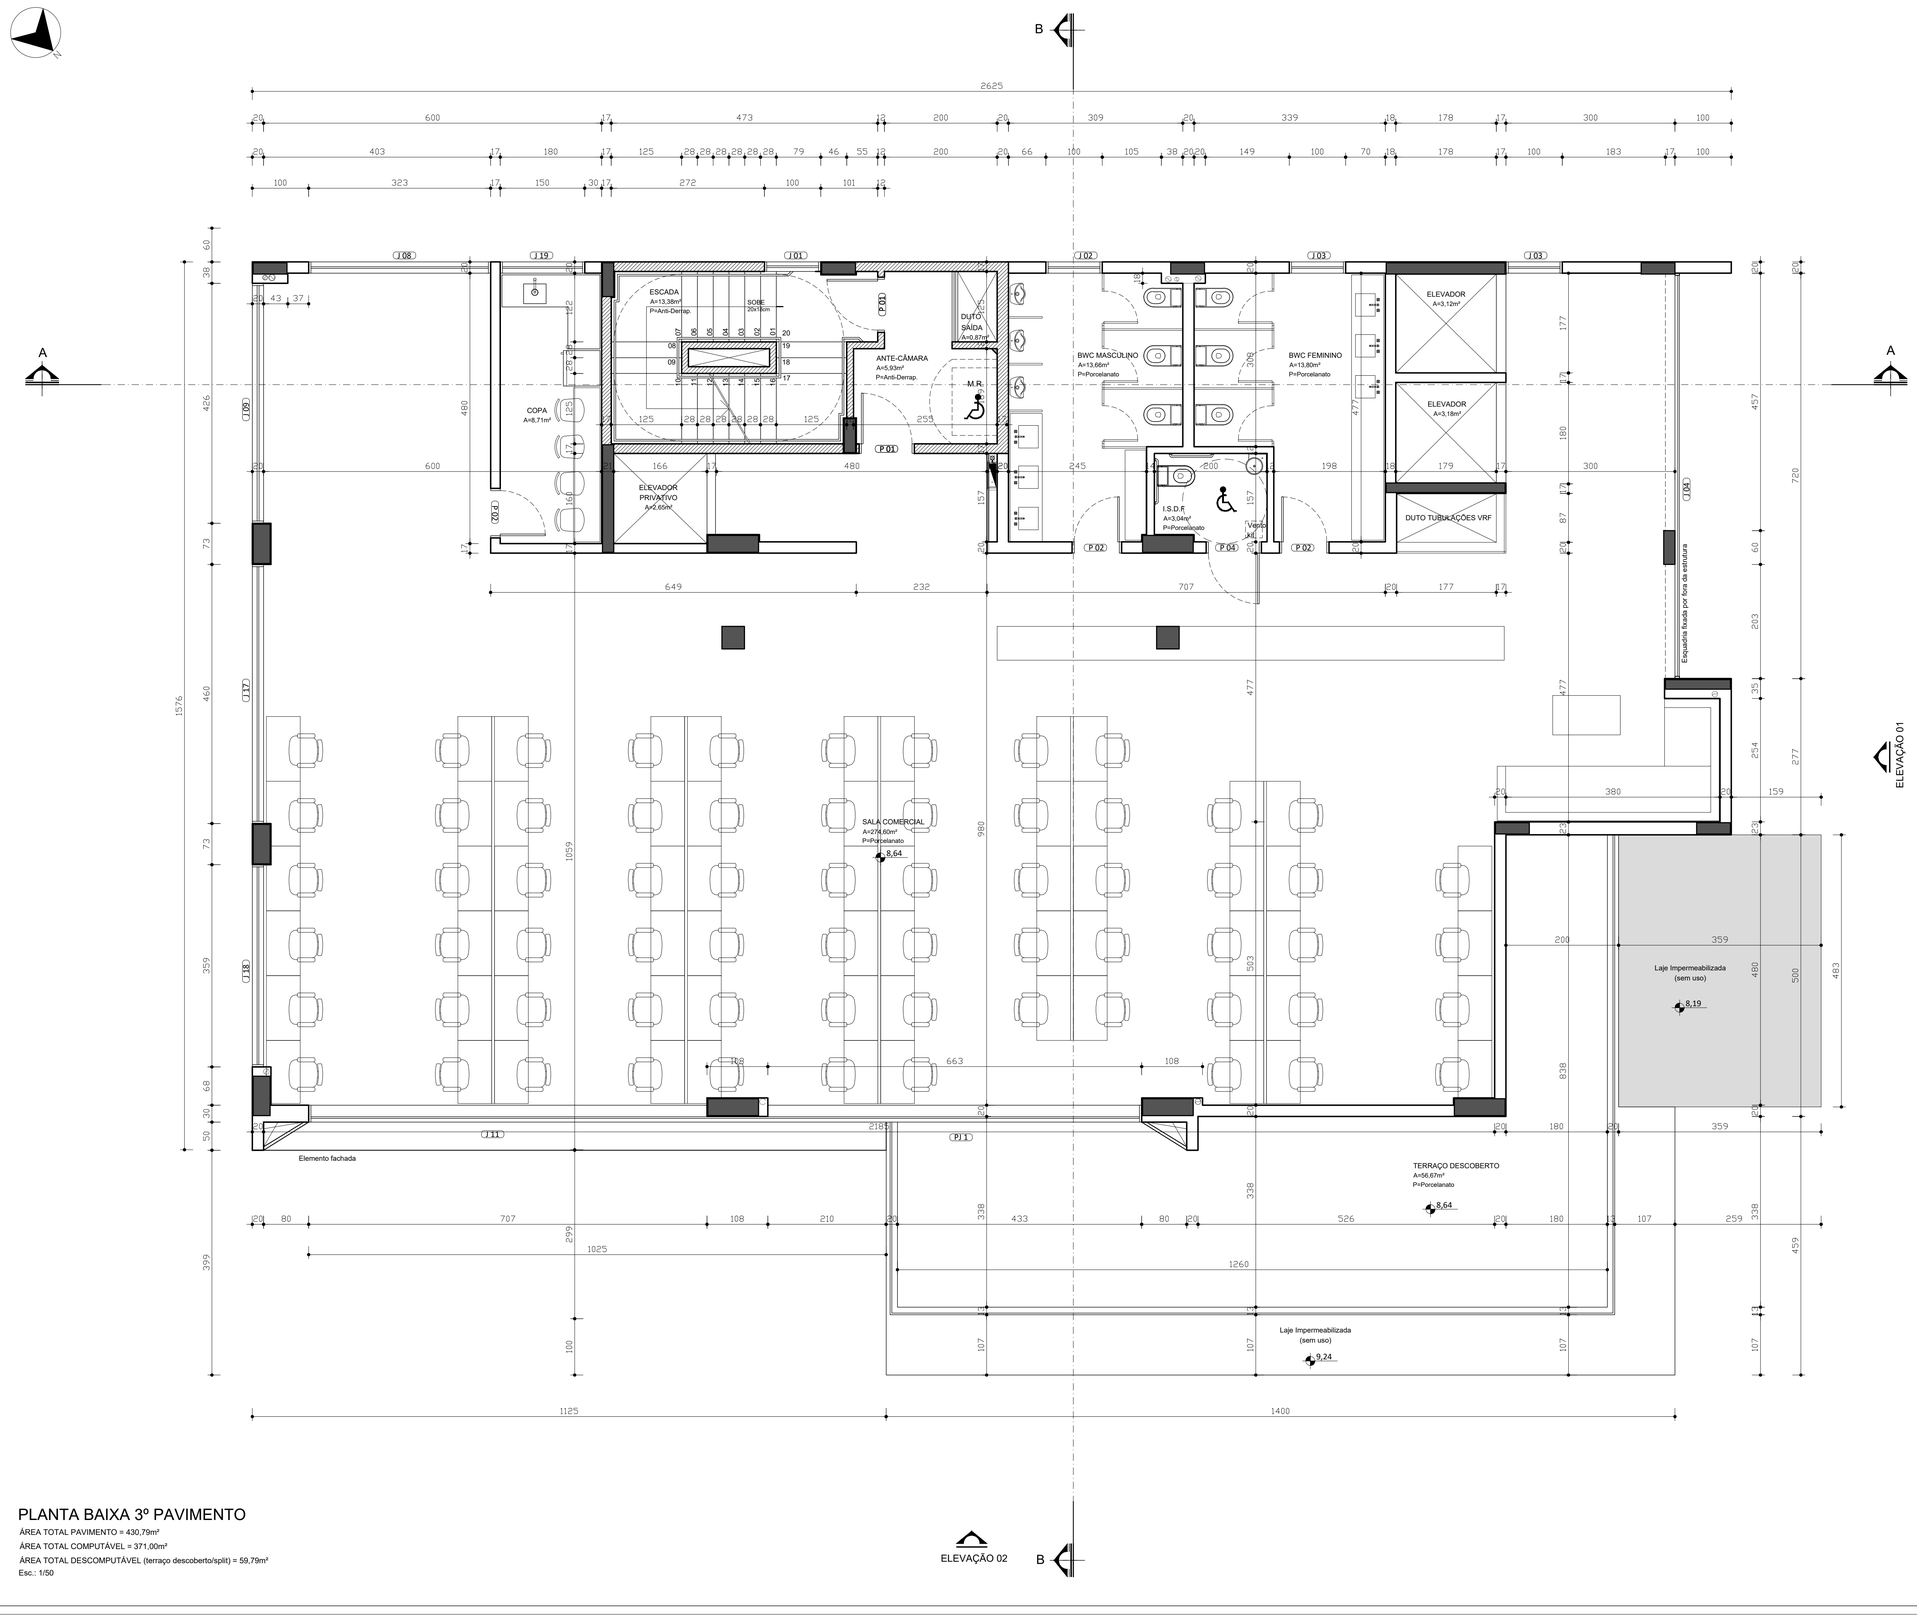

PLANTA BAIXA 3º PAVIMENTO

ÁREA TOTAL PAVIMENTO = 430,79m²

ÁREA TOTAL COMPUTÁVEL = 371,00m²

ÁREA TOTAL DESCOMPUTÁVEL (terraço descoberto/split) = 59,79m²

Esc.: 1/50

OBS:

1 - Havendo divergência entre desenhos prevalecem as cotas.
2 - O projeto só poderá sofrer alterações com prévia autorização do arquiteto autor do projeto.
3 - Consultar projetos complementares.
4 - Verificar medidas na obra.

Proprietário
DATAINFO SOLUÇÕES EM TECNOLOGIA DA INFORMAÇÃO LTDA
CNPJ 05.085.461/0001-28

Responsável Técnico Projeto Arquitetônico
OSVALDO R. SEGUNDO DE OLIVEIRA
CAU/SC A30440-9

Responsável Técnico Execução

R00	27/02/2023	COMPATIBILIZAÇÃO COM PREVENTIVO E HIDROSSANITÁRIO ALTERAÇÕES CONFORME REUNIÃO 16/02 COM ANDRÉ BILK	ALIESSA

OSVALDO SEGUNDO

AUTOR:

Osvaldo Rogério Segundo de Oliveira — CAU/SC A30440-9
Aliessa Sabadin — CAU/SC A55174-0
Argemiro de Oliveira — CAU/SC A65024-2
Fernando Borderes Vargas — CAU/SC A53629-6

Rua Marechal Floriano Peixoto, 222, Sala 905 - Blumenau/SC Fone: (47) 3041-5058

PROPRIETÁRIO: DATAINFO SOLUÇÕES EM TECNOLOGIA DA INFORMAÇÃO LTDA.	
CNPJ/CPF: 05.085.461/0001-28	USO: Comércio e Serviço - Porte Médio 2
IPTU: 2396/2397/2374	FOLHA: ARQ. 05
I.C.: 4.1.16.0001.0001.000 4.1.16.0001.0023.000 4.1.16.0001.0023.000	
PROJETO: DATAINFO	
END. OBRA: Rua João Gomes da Nobrega, nº 99, Bairro Vila Nova, Blumenau - SC	
DESCRIÇÃO: PLANTA BAIXA 3º PAVIMENTO	
ESCALA: 1/50	DATA: 02/2023
ARQUIVO .DWG: DATAINFO-ARQ-AO-R00.dwg	ARQUIVO .PDF: DATAINFO-ARQ-AO-R00.pdf

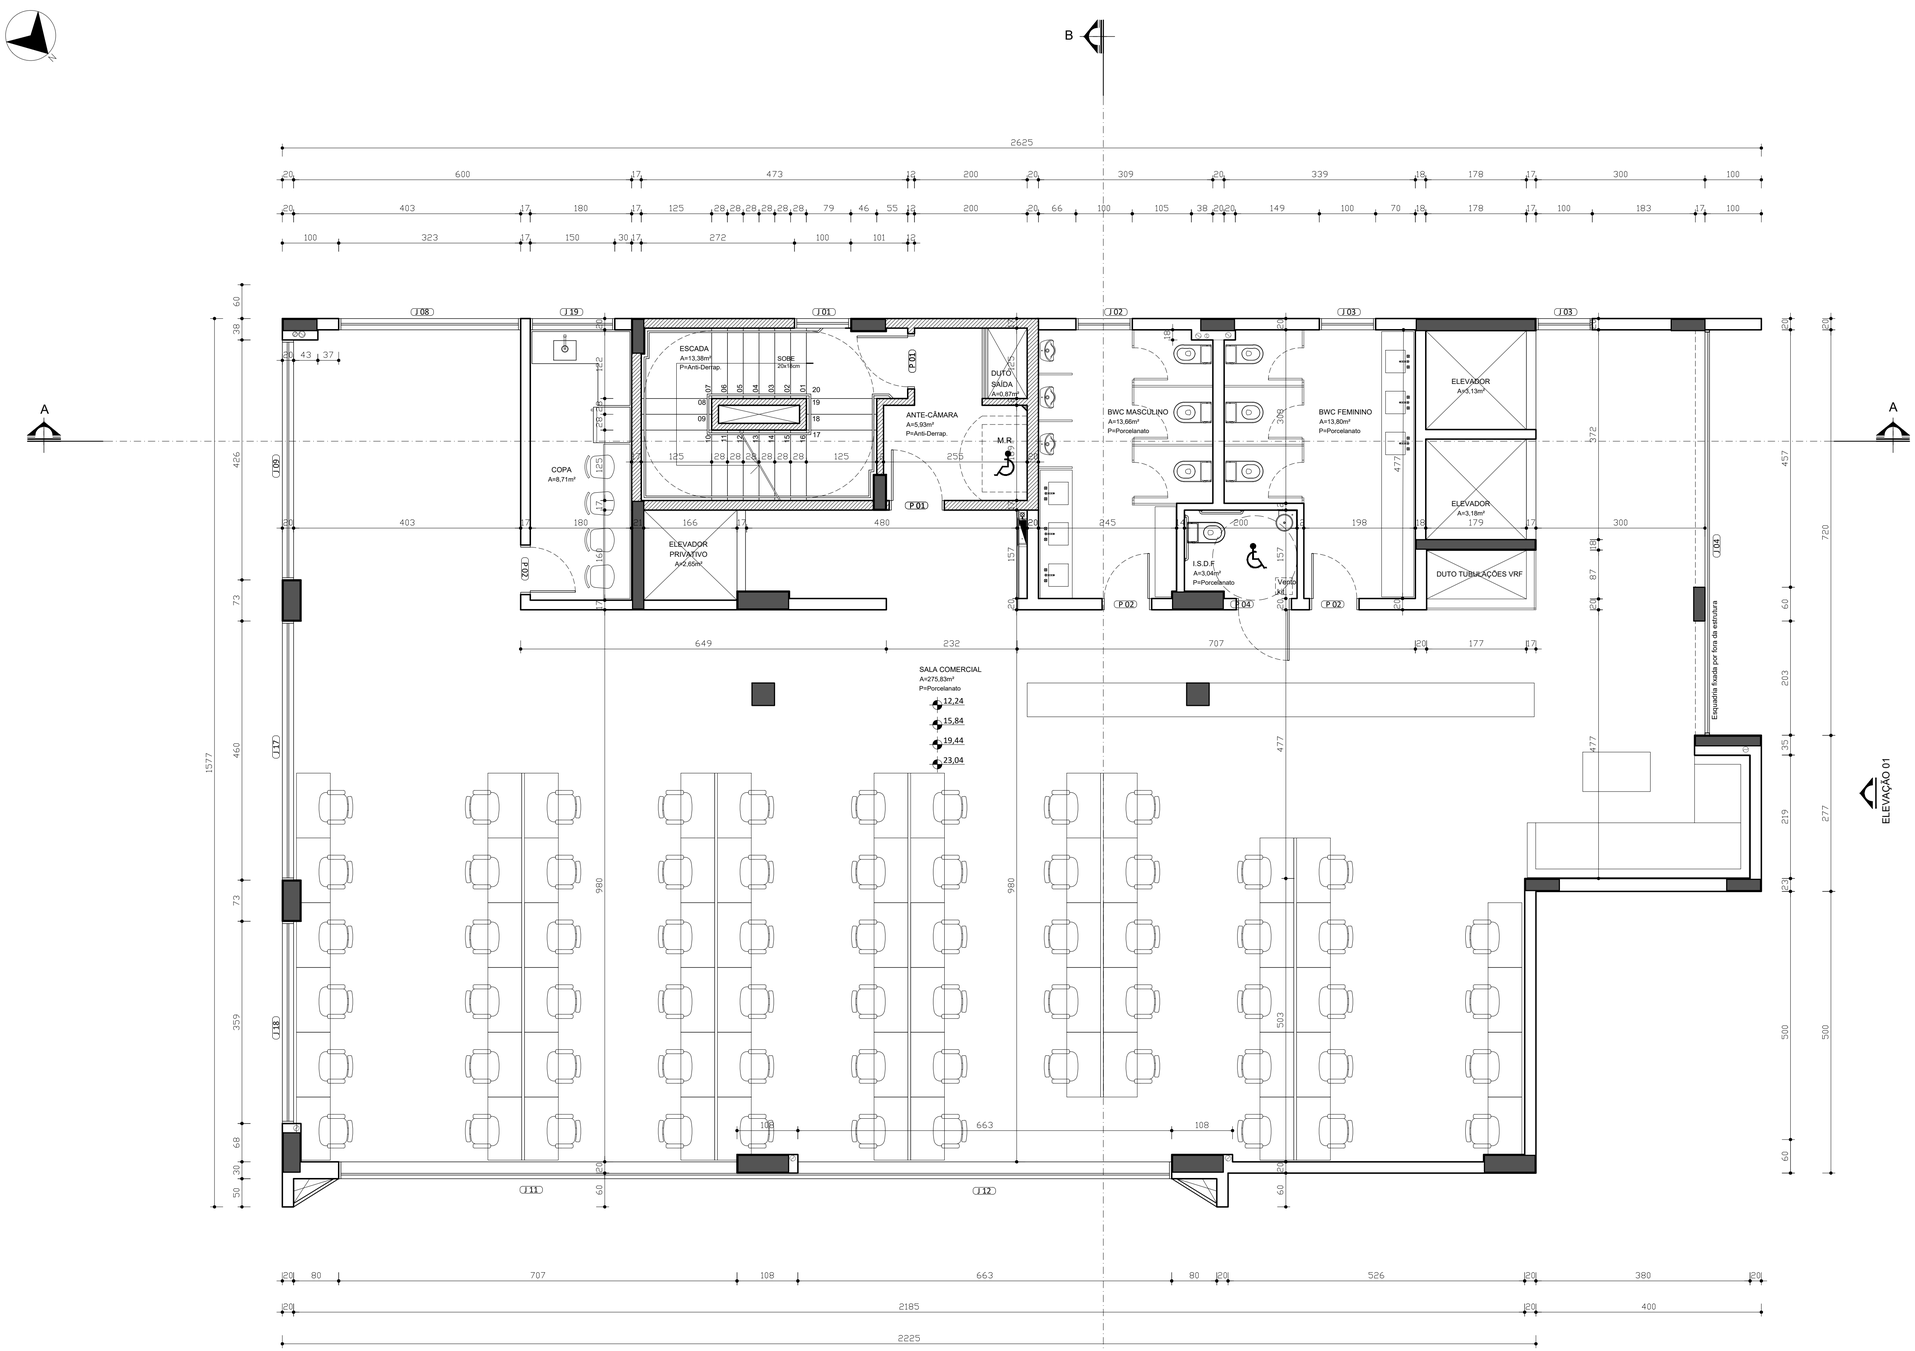

OBS:

1 - Havendo divergência entre desenhos prevalecem as cotas.
2 - O projeto só poderá sofrer alterações com prévia autorização do arquiteto autor do projeto.
3 - Consultar projetos complementares.
4 - Verificar medidas na obra.

Proprietário
DATAINFO SOLUÇÕES EM TECNOLOGIA
DA INFORMAÇÃO LTDA
CNPJ 05.085.461/0001-28

Responsável Técnico Projeto Arquitetônico
OSVALDO R. SEGUNDO DE OLIVEIRA
CAU/SC A30440-9

Responsável Técnico Execução

R00	27/02/2023	COMPATIBILIZAÇÃO COM PREVENTIVO E HIDROSSANITÁRIO ALTERAÇÕES CONFORME REUNIÃO 16/02 COM ANDRÉ BILK	ALIESSA

OSVALDO SEGUNDO

AUTOR:

Osvaldo Rogério Segundo de Oliveira	CAU/SC A30440-9
Aliessa Sabadin	CAU/SC A55174-0
Argemiro de Oliveira	CAU/SC A65024-2
Fernando Borderes Vargas	CAU/SC A53629-6

Rua Marechal Floriano Peixoto, 222, Sala 905 - Blumenau/SC Fone: (47) 3041-5058

PROPRIETÁRIO: DATAINFO SOLUÇÕES EM TECNOLOGIA DA INFORMAÇÃO LTDA.

CNPJ/CPF: 05.085.461/0001-28	USO: Comércio e Serviço - Porte Médio 2
IPTU: 2396/2397/2374	FOLHA: ARQ. 06
I.C.: 4.1.16.0001.0001.000 4.1.16.0001.0023.000 4.1.16.0001.0023.000	
PROJETO: DATAINFO	
END. OBRA: Rua João Gomes da Nobrega, nº 99, Bairro Vila Nova, Blumenau - SC	
DESCRIÇÃO: PLANTA BAIXA 4º A 7º PAVIMENTO - TIPO (x4)	
ESCALA: 1/50	DATA: 02/2023
ARQUIVO .DWG: DATAINFO-ARQ-AO-R00.dwg	ARQUIVO .PDF: DATAINFO-ARQ-AO-R00.pdf

PLANTA BAIXA 4º A 7º PAVIMENTO - TIPO (x4)

ÁREA TOTAL PAVIMENTO = 374,12m² x 4 = 1.496,48m²
ÁREA TOTAL COMPUTÁVEL = 371,00m² x 4 = 1.484,00m²
ÁREA TOTAL DESCOMPUTÁVEL (split) = 3,12m² x 4 = 12,48m²
Esc.: 1/50

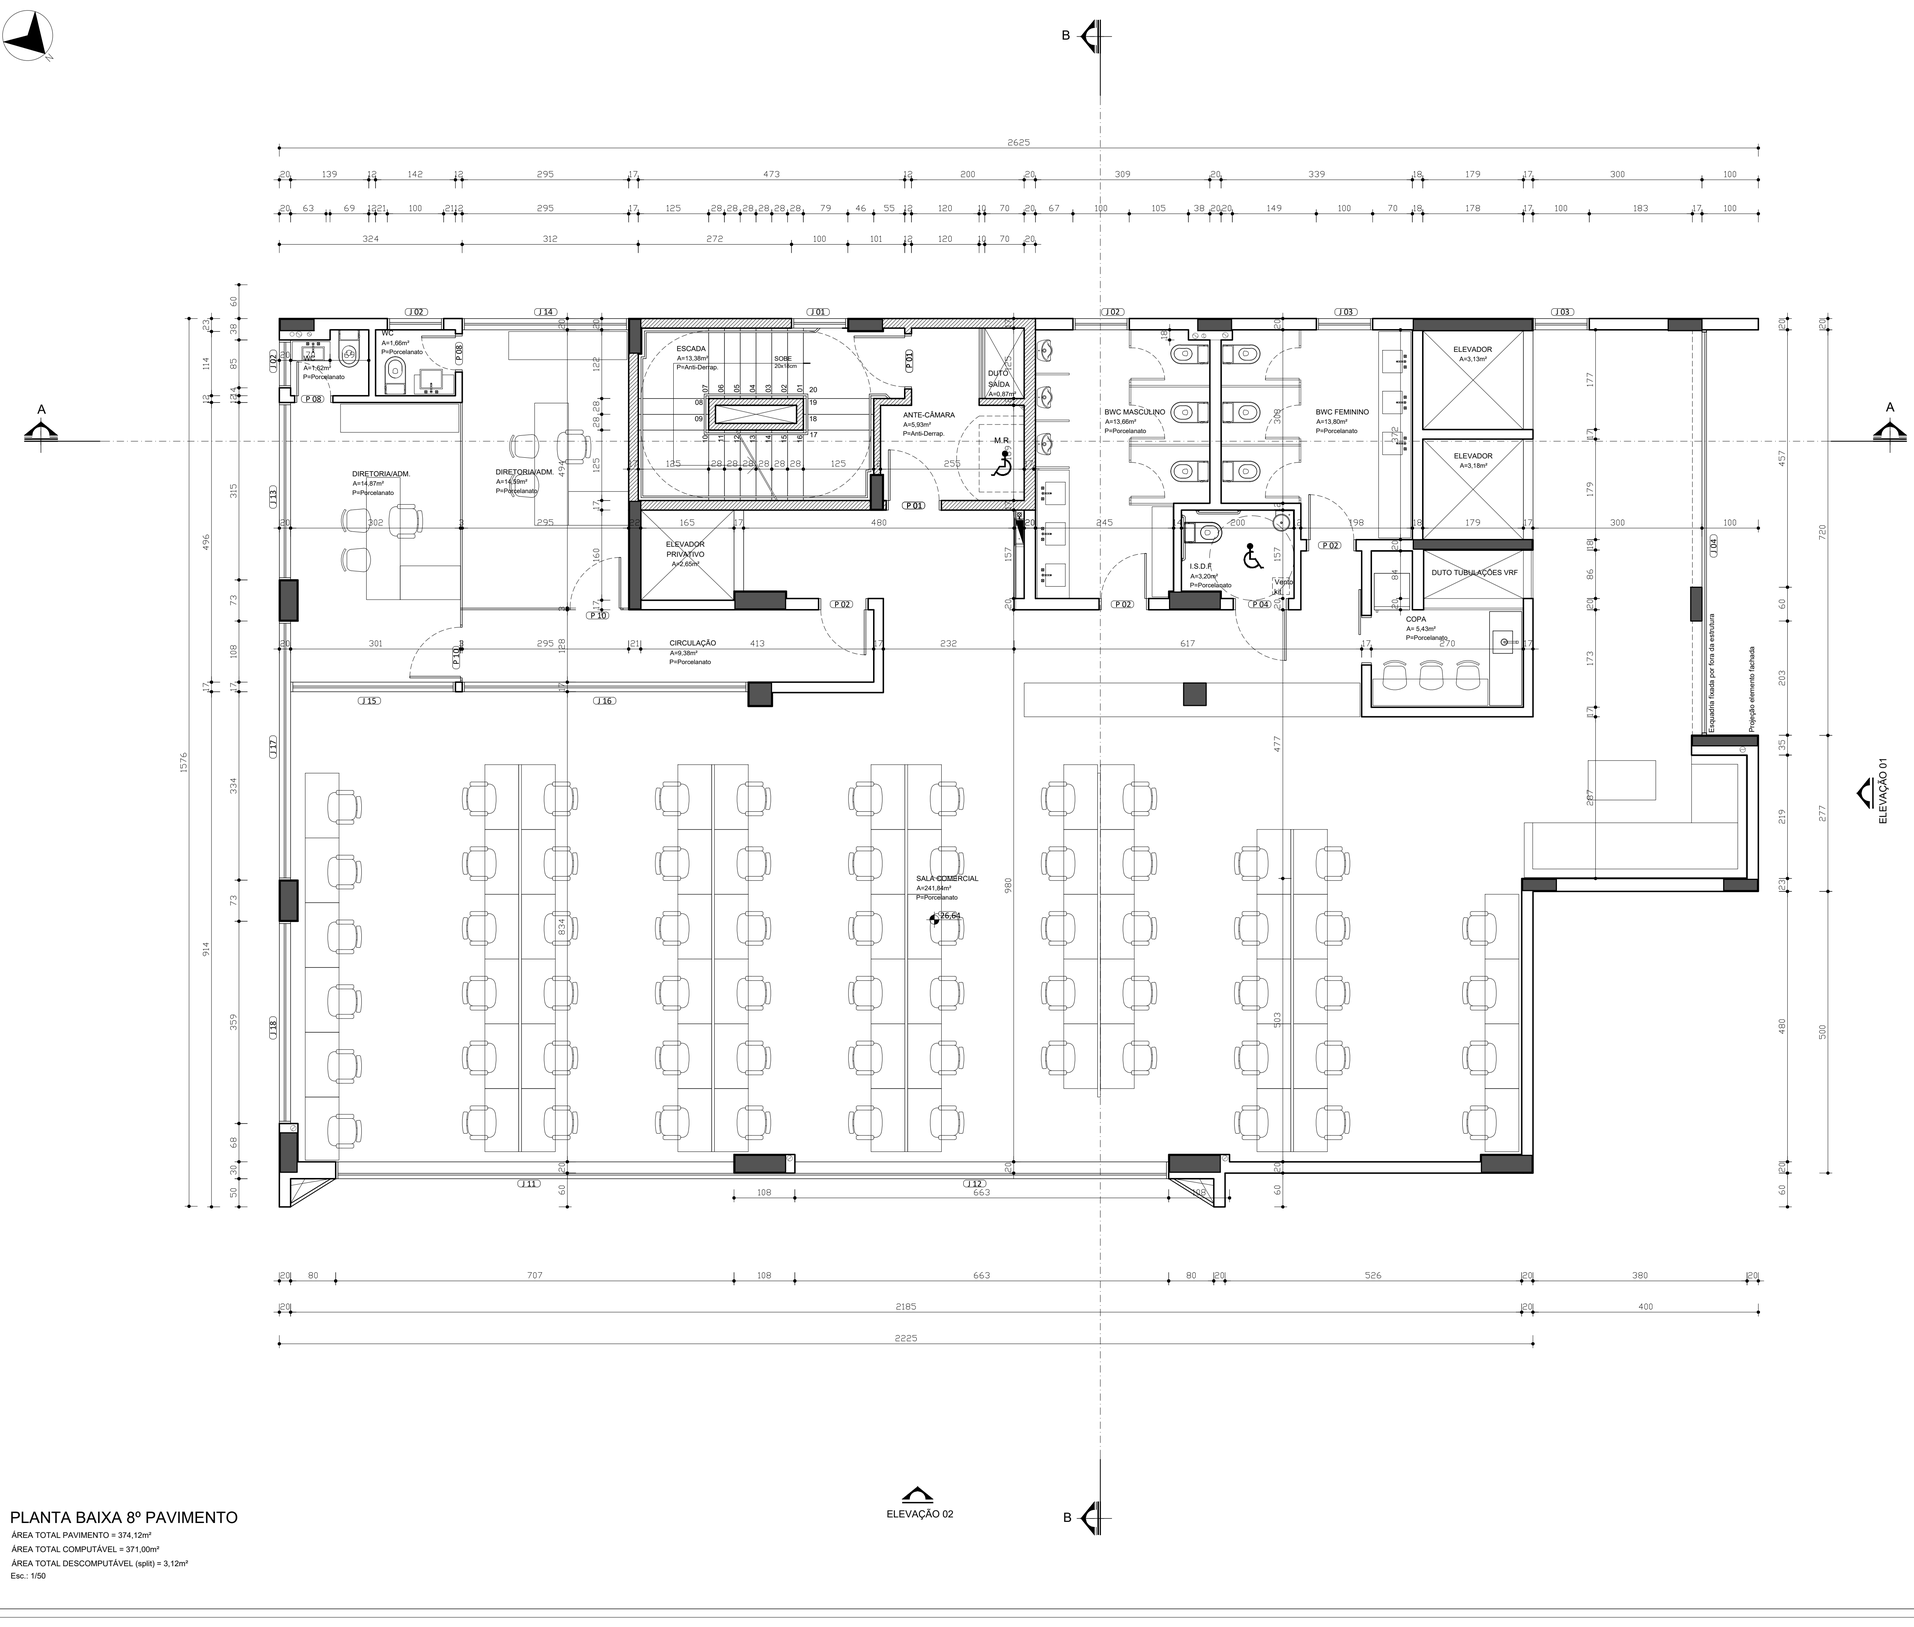

PLANTA BAIXA 8º PAVIMENTO

ÁREA TOTAL PAVIMENTO = 374,12m²
ÁREA TOTAL COMPUTÁVEL = 371,00m²
ÁREA TOTAL DESCOMPUTÁVEL (split) = 3,12m²
Esc.: 1/50

OBS:

1 - Havendo divergência entre desenhos prevalecem as cotas.
2 - O projeto só poderá sofrer alterações com prévia autorização do arquiteto autor do projeto.
3 - Consultar projetos complementares.
4 - Verificar medidas na obra.

Proprietário
DATAINFO SOLUÇÕES EM TECNOLOGIA
DA INFORMAÇÃO LTDA
CNPJ 05.085.461/0001-28

Responsável Técnico Projeto Arquitetônico
OSVALDO R. SEGUNDO DE OLIVEIRA
CAU/SC A30440-9

Responsável Técnico Execução

R00	27/02/2023	COMPATIBILIZAÇÃO COM PREVENTIVO E HIDROSSANITÁRIO ALTERAÇÕES CONFORME REUNIÃO 16/02 COM ANDRÉ BILK	ALIESSA

OSVALDO SEGUNDO

AUTOR:

Osvaldo Rogério Segundo de Oliveira	CAU/SC A30440-9
Aliessa Sabadin	CAU/SC A55174-0
Argemiro de Oliveira	CAU/SC A65024-2
Fernando Borderes Vargas	CAU/SC A53629-6

Rua Marechal Floriano Peixoto, 222, Sala 905 - Blumenau/SC Fone: (47) 3041-5058

PROPRIETÁRIO: DATAINFO SOLUÇÕES EM TECNOLOGIA DA INFORMAÇÃO LTDA.	
CNPJ/CPF: 05.085.461/0001-28	USO: Comércio e Serviço - Porte Médio 2
IPTU: 2396/2397/2374	FOLHA: ARQ. 07
I.C.: 4.1.16.0001.0001.000 4.1.16.0001.0023.000 4.1.16.0001.0023.000	
PROJETO: DATAINFO	
END. OBRA: Rua João Gomes da Nobrega, nº 99, Bairro Vila Nova, Blumenau - SC	
DESCRIÇÃO: PLANTA BAIXA 8º PAVIMENTO	
ESCALA: 1/50	DATA: 02/2023
ARQUIVO .DWG: DATAINFO-ARQ-AO-R00.dwg	ARQUIVO .PDF: DATAINFO-ARQ-AO-R00.pdf

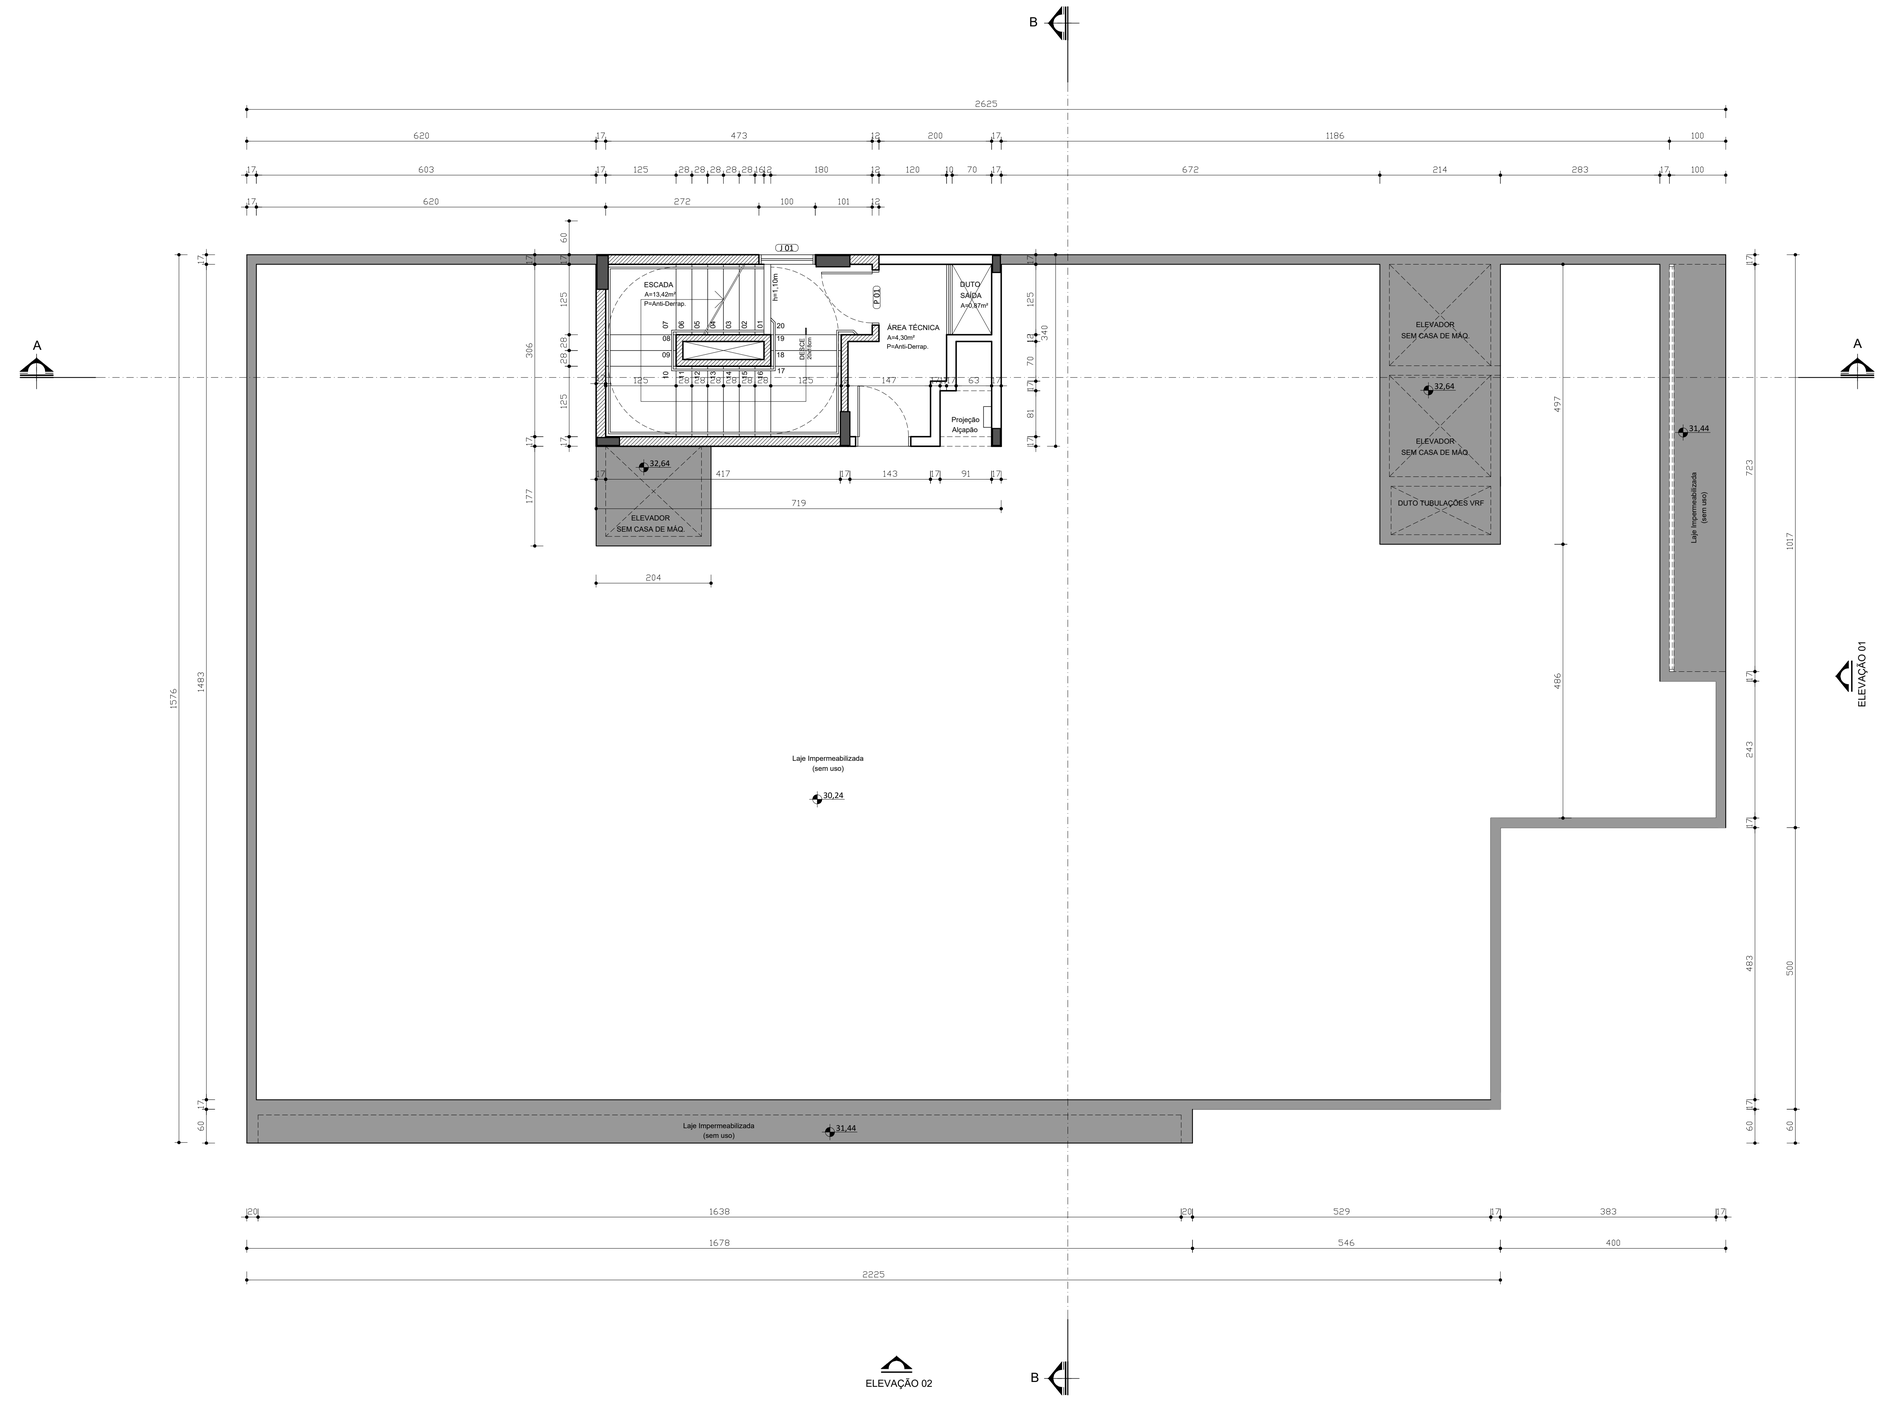

ELEVAÇÃO 02

ELEVAÇÃO 01

PLANTA BAIXA PAVIMENTO TÉCNICO/COBERTURA

ÁREA TOTAL PAVIMENTO = 24,45m²

Esc.: 1/50

OBS:

1 - Havendo divergência entre desenhos prevalecem as cotas.
2 - O projeto só poderá sofrer alterações com prévia autorização do arquiteto autor do projeto.
3 - Consultar projetos complementares.
4 - Verificar medidas na obra.

Proprietário
DATAINFO SOLUÇÕES EM TECNOLOGIA
DA INFORMAÇÃO LTDA
CNPJ 05.085.461/0001-28

Responsável Técnico Projeto Arquitetônico
OSVALDO R. SEGUNDO DE OLIVEIRA
CAU/SC A30440-9

Responsável Técnico Execução

R00	27/02/2023	COMPATIBILIZAÇÃO COM PREVENTIVO E HIDROSSANITÁRIO ALTERAÇÕES CONFORME REUNIÃO 16/02 COM ANDRÉ BILK	ALIESSA

OSVALDO SEGUNDO

AUTOR:

Osvaldo Rogério Segundo de Oliveira — CAU/SC A30440-9
Aliessa Sabadin — CAU/SC A55174-0
Argemiro de Oliveira — CAU/SC A65024-2
Fernando Borderes Vargas — CAU/SC A53629-6

Rua Marechal Floriano Peixoto, 222, Sala 905 - Blumenau/SC Fone: (47) 3041-5058

PROPRIETÁRIO: DATAINFO SOLUÇÕES EM TECNOLOGIA DA INFORMAÇÃO LTDA.	
CNPJ/CPF: 05.085.461/0001-28	USO: Comércio e Serviço - Porte Médio 2
IPTU: 2396/2397/2374	FOLHA: ARQ. 08
I.C.: 4.1.16.0001.0001.000 4.1.16.0001.0023.000 4.1.16.0001.0023.000	
PROJETO: DATAINFO	
END. OBRA: Rua João Gomes da Nobrega, nº 99, Bairro Vila Nova, Blumenau - SC	
DESCRIÇÃO: PLANTA BAIXA PAVIMENTO TÉCNICO/COBERTURA	
ESCALA: 1/50	DATA: 02/2023
ARQUIVO .DWG: DATAINFO-ARQ-AO-R00.dwg	ARQUIVO .PDF: DATAINFO-ARQ-AO-R00.pdf

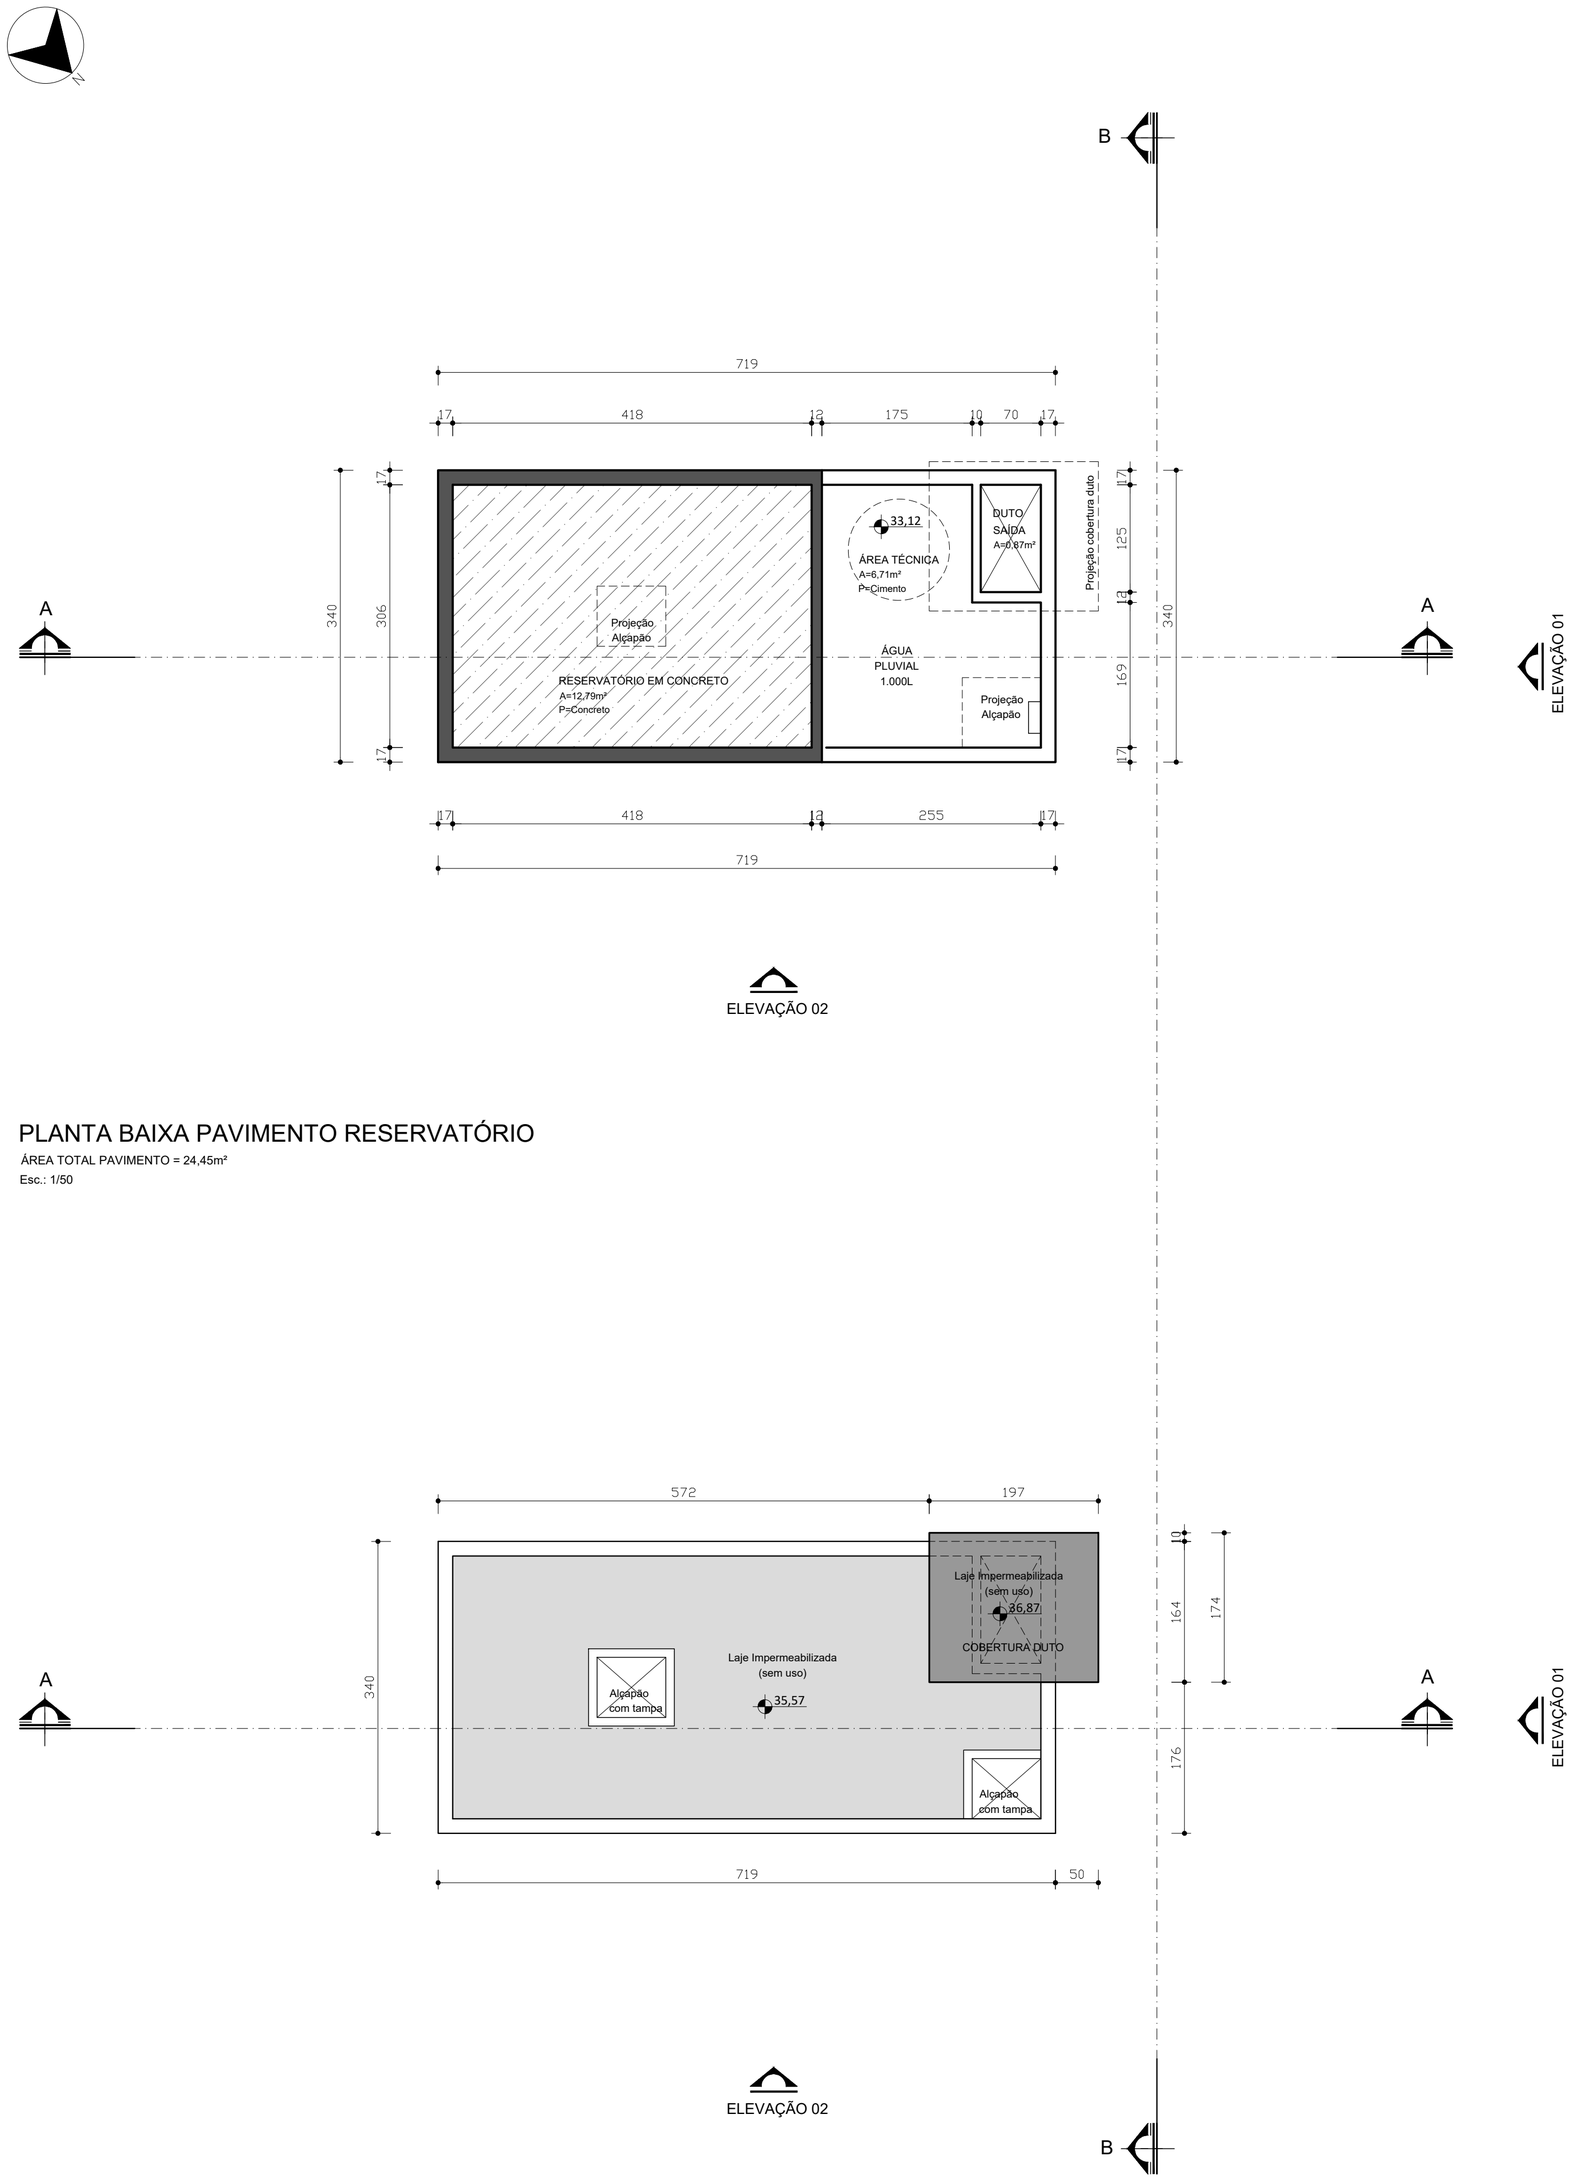

PLANTA BAIXA PAVIMENTO RESERVATÓRIO

ÁREA TOTAL PAVIMENTO = 24,45m²

Esc.: 1/50

PLANTA BAIXA COBERTURA RESERVATÓRIO

Esc.: 1/50

OBS:

1 - Havendo divergência entre desenhos prevalecem as cotas.
2 - O projeto só poderá sofrer alterações com prévia autorização do arquiteto autor do projeto.
3 - Consultar projetos complementares.
4 - Verificar medidas na obra.

Proprietário
DATAINFO SOLUÇÕES EM TECNOLOGIA
DA INFORMAÇÃO LTDA
CNPJ 05.085.461/0001-28

Responsável Técnico Projeto Arquitetônico
OSVALDO R. SEGUNDO DE OLIVEIRA
CAU/SC A30440-9

Responsável Técnico Execução

R00	27/02/2023	COMPATIBILIZAÇÃO COM PREVENTIVO E HIDROSSANITÁRIO ALTERAÇÕES CONFORME REUNIÃO 16/02 COM ANDRÉ BILK	ALIESSA

OSVALDO SEGUNDO

AUTOR:

Osvaldo Rogério Segundo de Oliveira — CAU/SC A30440-9
Aliessa Sabadin — CAU/SC A55174-0
Argemiro de Oliveira — CAU/SC A65024-2
Fernando Borderes Vargas — CAU/SC A53629-6

Rua Marechal Floriano Peixoto, 222, Sala 905 - Blumenau/SC Fone: (47) 3041-5058

PROPRIETÁRIO: DATAINFO SOLUÇÕES EM TECNOLOGIA DA INFORMAÇÃO LTDA.

CNPJ/CPF: 05.085.461/0001-28	USO: Comércio e Serviço - Porte Médio 2
IPTU: 2396/2397/2374	FOLHA: ARQ. 09
I.C.: 4.1.16.0001.0001.000 4.1.16.0001.0023.000 4.1.16.0001.0023.000	
PROJETO: DATAINFO	
END. OBRA: Rua João Gomes da Nobrega, nº 99, Bairro Vila Nova, Blumenau - SC	
DESCRIÇÃO: PLANTA BAIXA PAVIMENTO RESERVATÓRIO/COBERTURA RESERVATÓRIO	
ESCALA: 1/50	DATA: 02/2023
ARQUIVO .DWG: DATAINFO-ARQ-AO-R00.dwg	ARQUIVO .PDF: DATAINFO-ARQ-AO-R00.pdf

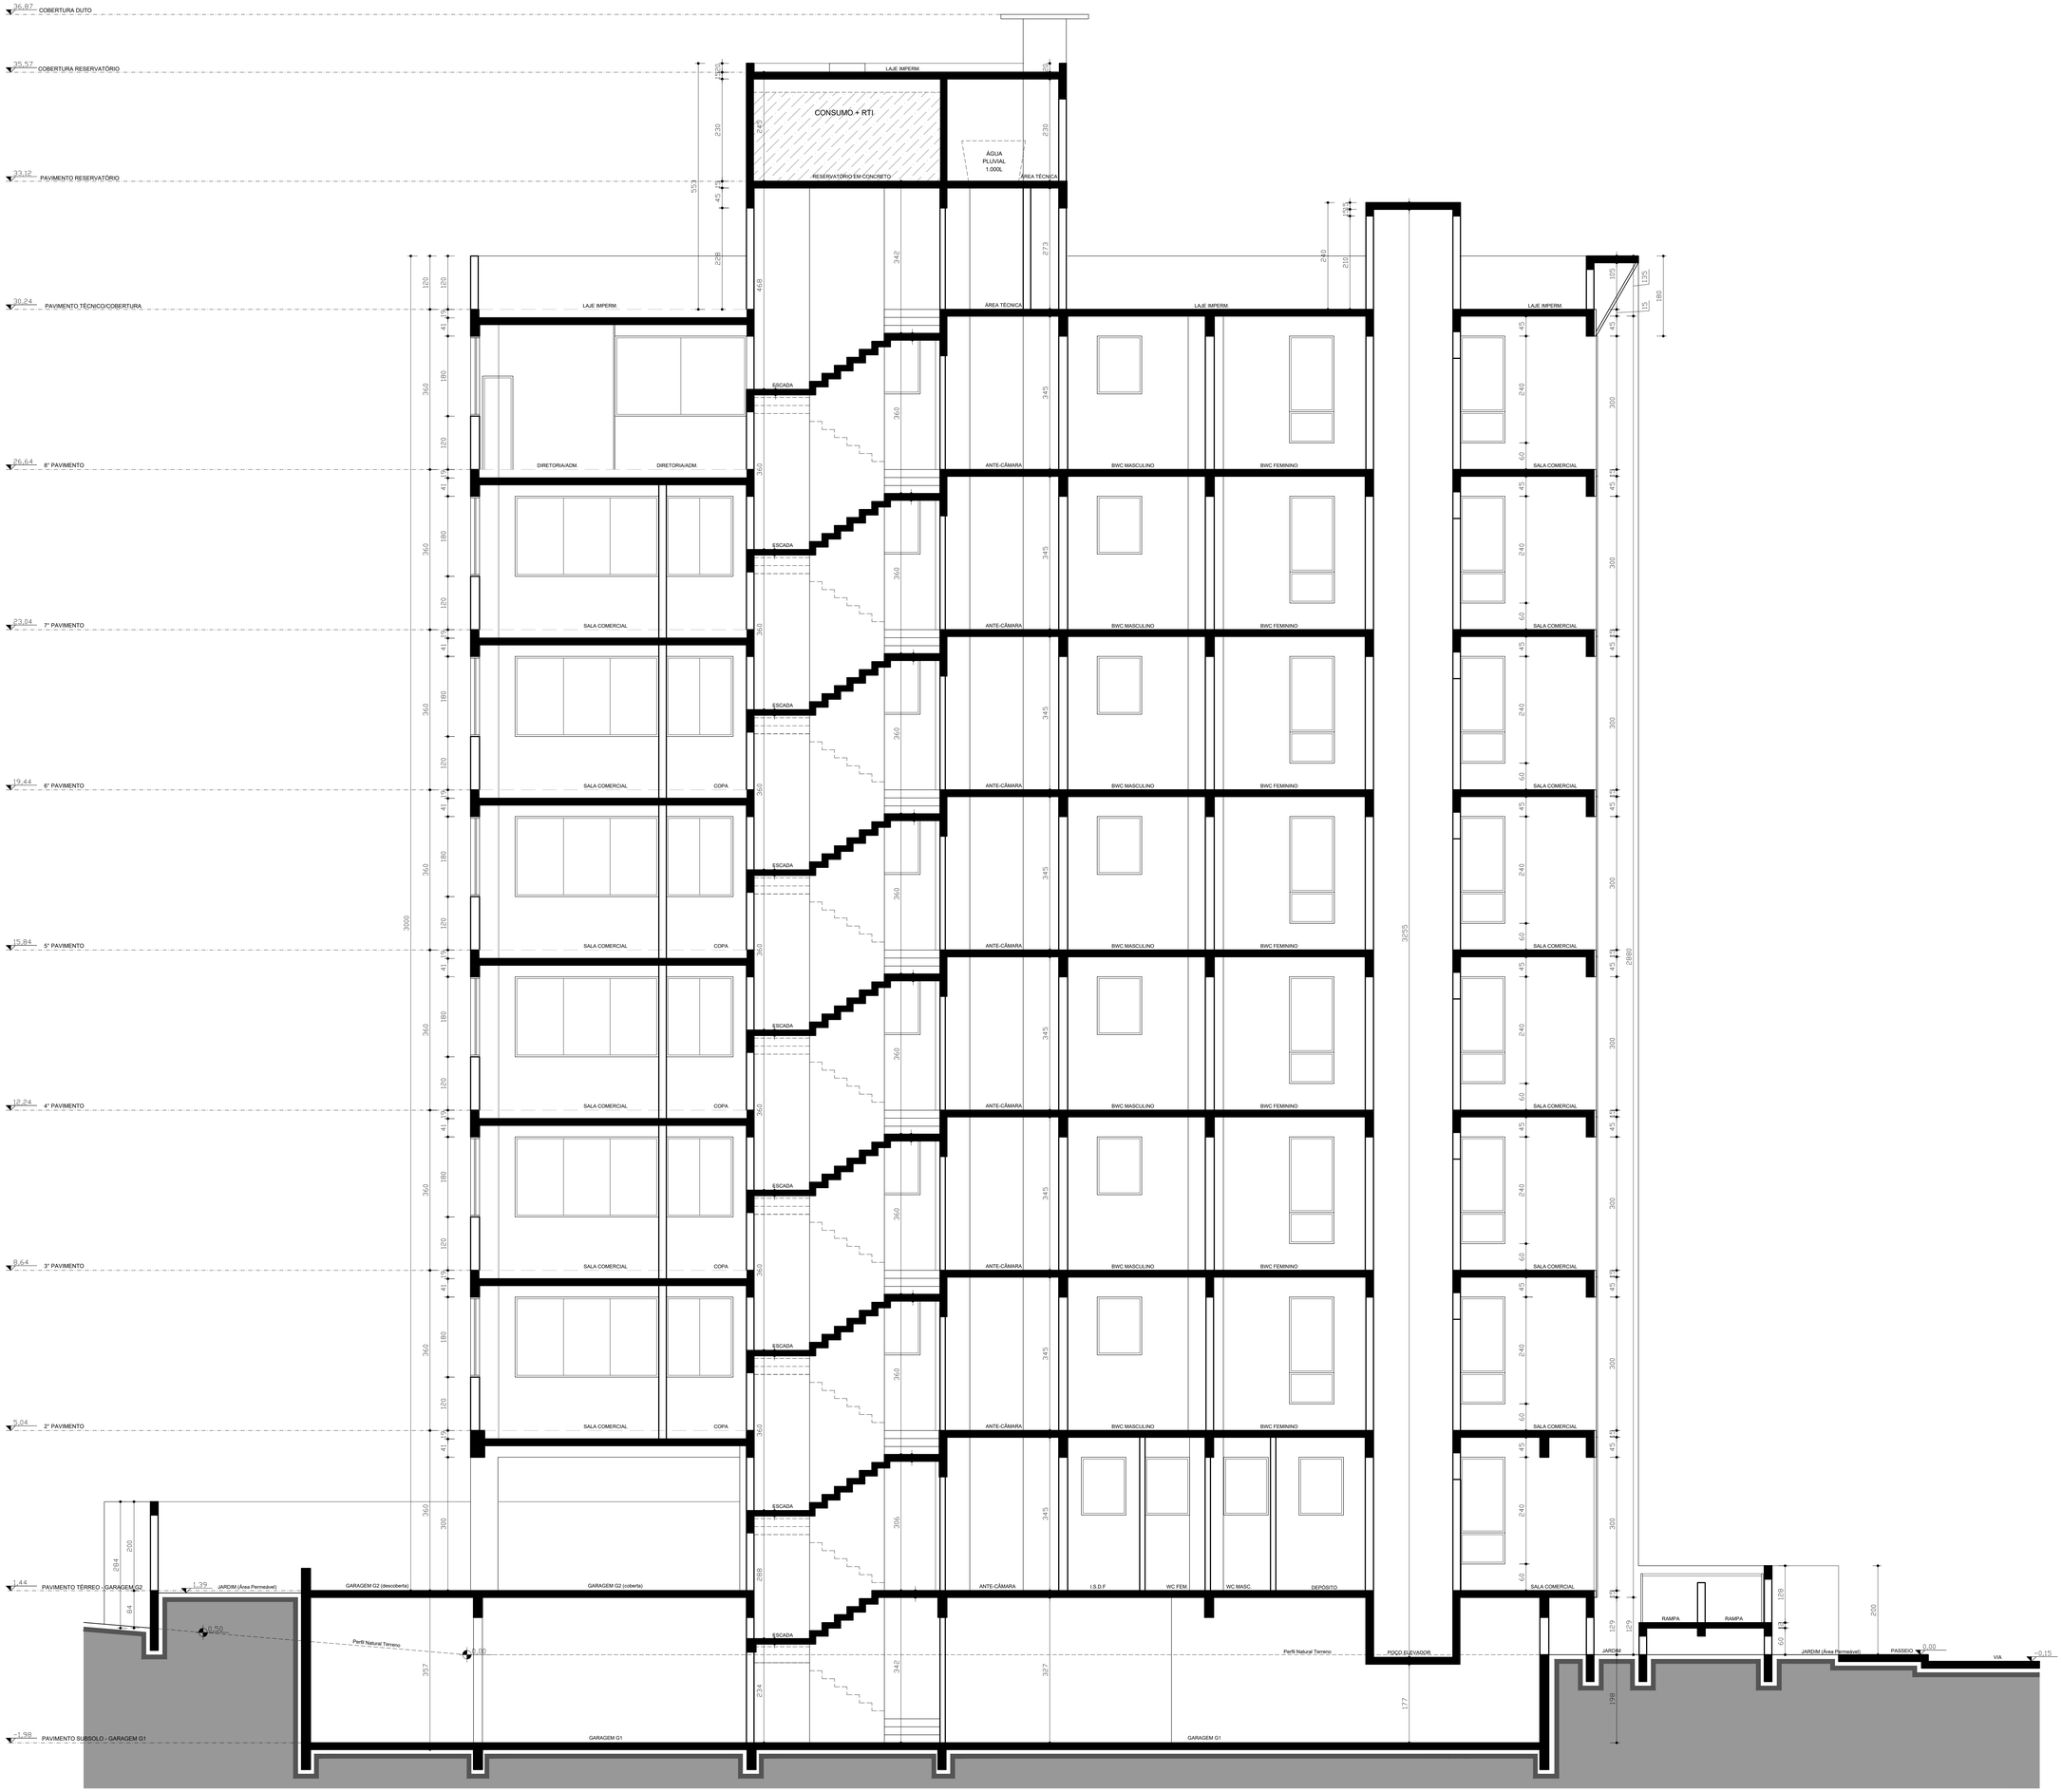

CORTE AA'

Esc.: 1/50

OBS:

1 - Havendo divergência entre desenhos prevalecem as cotas.
2 - O projeto só poderá sofrer alterações com prévia autorização do arquiteto autor do projeto.
3 - Consultar projetos complementares.
4 - Verificar medidas na obra.

Proprietário
DATAINFO SOLUÇÕES EM TECNOLOGIA DA INFORMAÇÃO LTDA
CNPJ 05.085.461/0001-28

Responsável Técnico Projeto Arquitetônico
OSVALDO R. SEGUNDO DE OLIVEIRA
CAU/SC A30440-9

Responsável Técnico Execução

R00	27/02/2023	COMPATIBILIZAÇÃO COM PREVENTIVO E HIDROSSANITÁRIO ALTERAÇÕES CONFORME REUNIÃO 16/02 COM ANDRÉ BILK	ALIESSA

OSVALDO SEGUNDO

AUTOR:
Osvaldo Rogério Segundo de Oliveira — CAU/SC A30440-9
Aliessa Sabadin — CAU/SC A55174-0
Argemiro de Oliveira — CAU/SC A65024-2
Fernando Borderes Vargas — CAU/SC A53629-6
Rua Marechal Floriano Peixoto, 222, Sala 905 - Blumenau/SC Fone: (47) 3041-5058

PROPRIETÁRIO: DATAINFO SOLUÇÕES EM TECNOLOGIA DA INFORMAÇÃO LTDA.	
CNPJ/CPF: 05.085.461/0001-28	USO: Comércio e Serviço - Porte Médio 2
IPTU: 2396/2397/2374	FOLHA: ARQ. 10
I.C.: 4.1.16.0001.0001.000 4.1.16.0001.0023.000 4.1.16.0001.0023.000	
PROJETO: DATAINFO	
END. OBRA: Rua João Gomes da Nobrega, nº 99, Bairro Vila Nova, Blumenau - SC	
DESCRIÇÃO: CORTE AA'	
ESCALA: 1/50	DATA: 02/2023
ARQUIVO .DWG: DATAINFO-ARQ-AO-R00.dwg	ARQUIVO .PDF: DATAINFO-ARQ-AO-R00.pdf

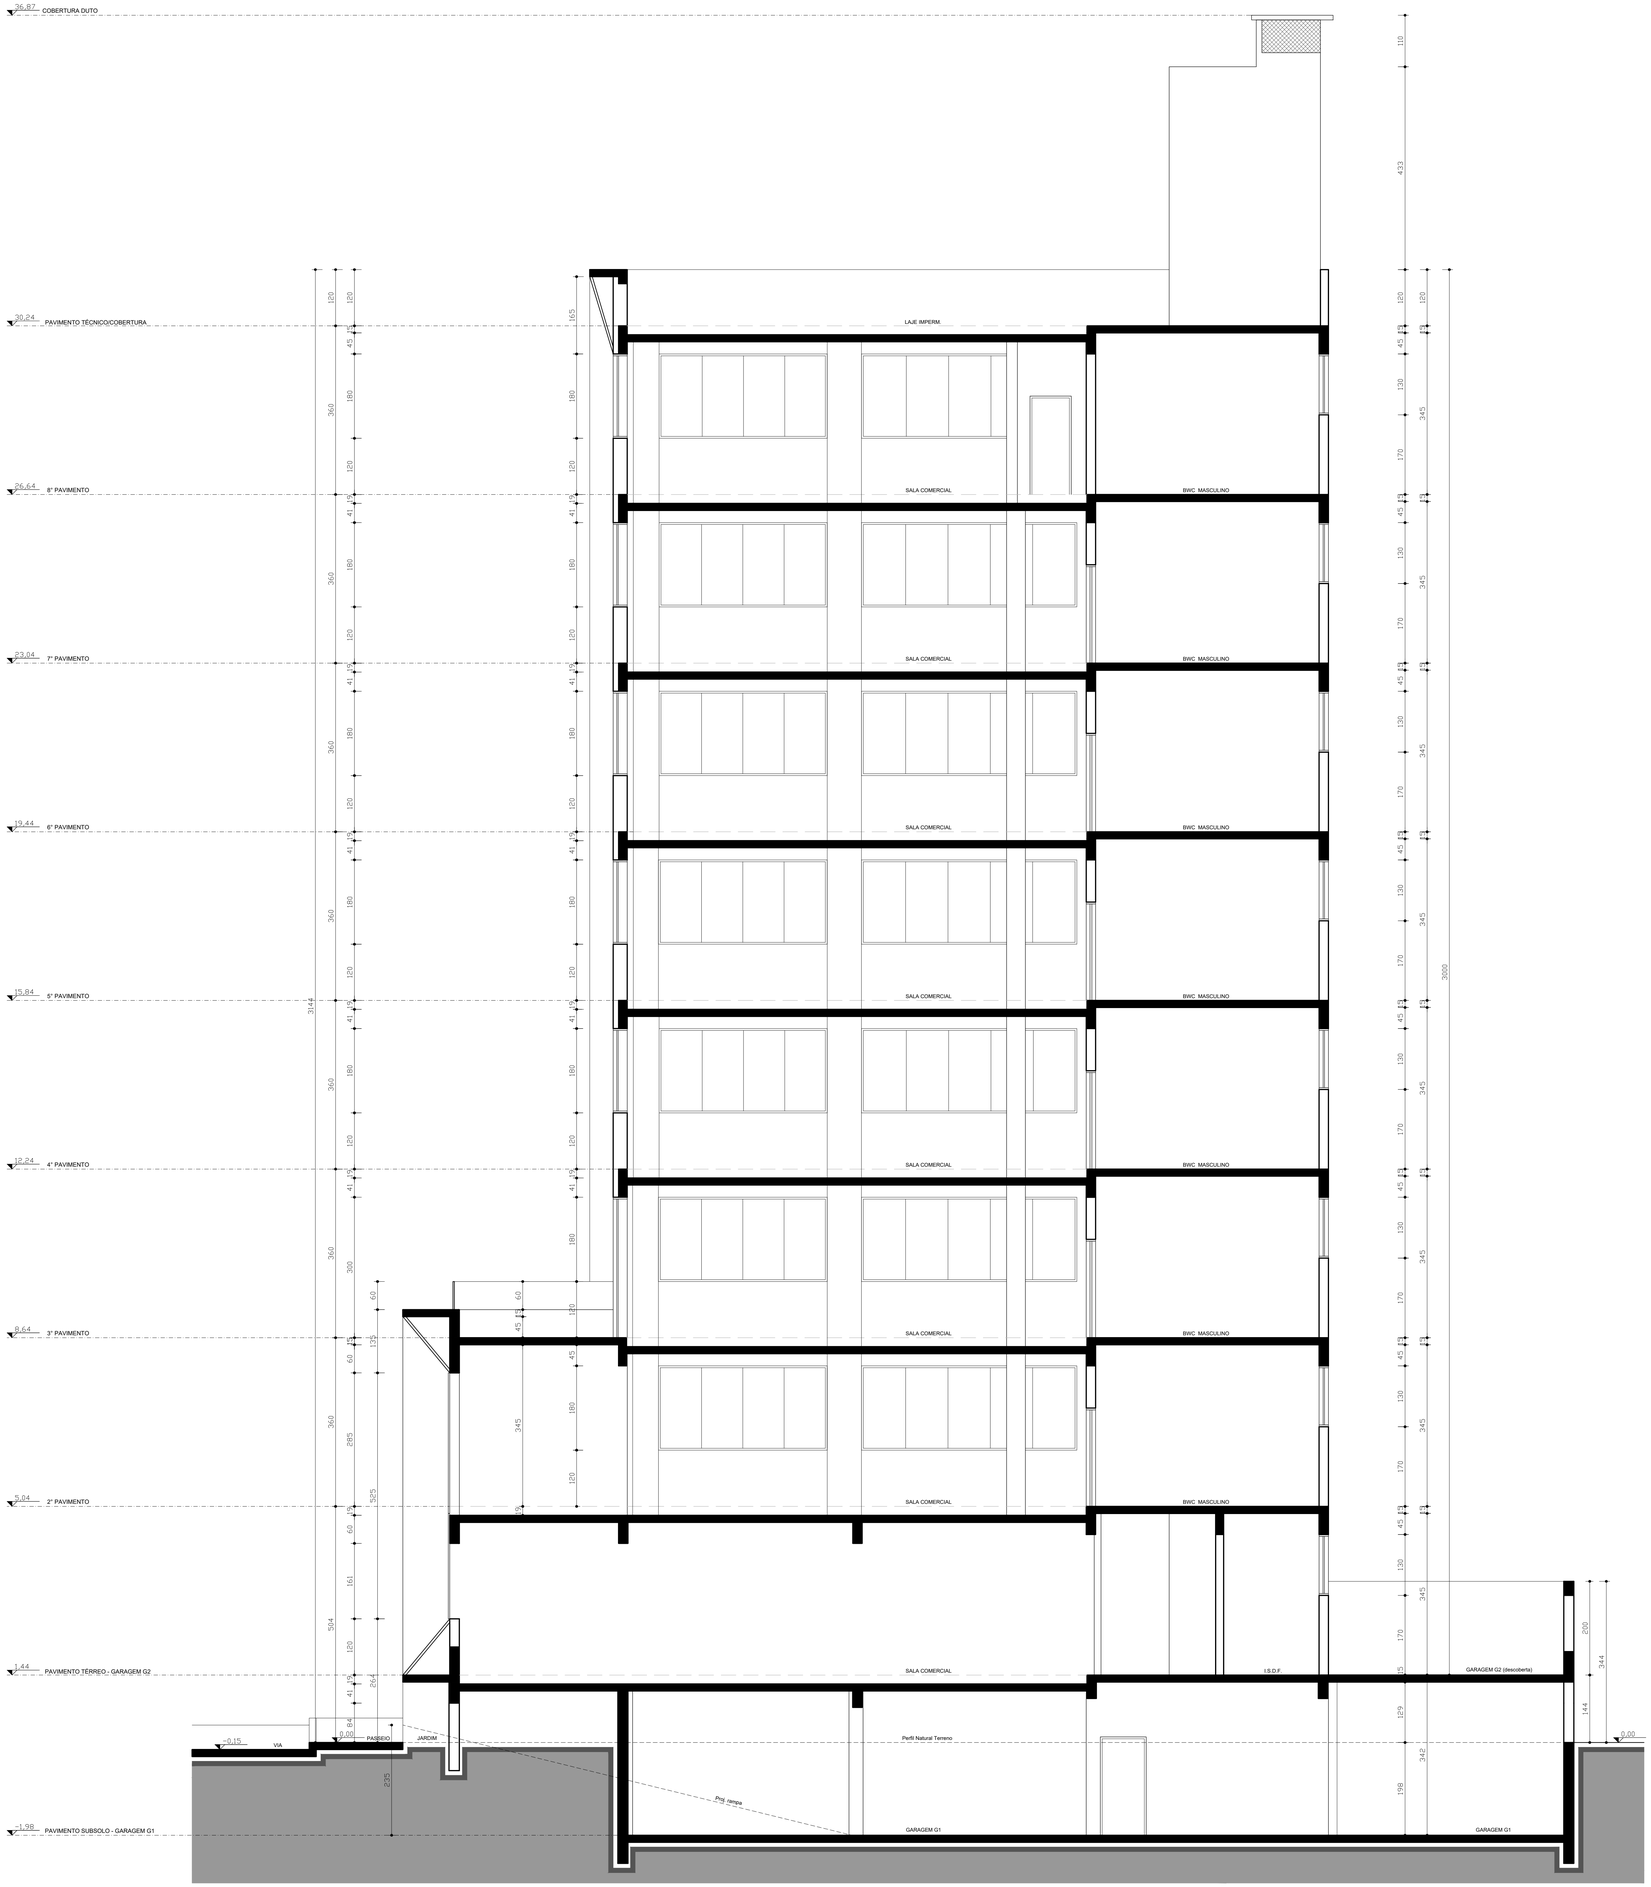

CORTE BB'
Esc.: 1/50

OBS:

1 - Havendo divergência entre desenhos prevalecem as cotas.
2 - O projeto só poderá sofrer alterações com prévia autorização do arquiteto autor do projeto.
3 - Consultar projetos complementares.
4 - Verificar medidas na obra.

Proprietário
DATAINFO SOLUÇÕES EM TECNOLOGIA DA INFORMAÇÃO LTDA
CNPJ:05.085.461/0001-28

Responsável Técnico Projeto Arquitetônico
OSVALDO R. SEGUNDO DE OLIVEIRA
CAU/SC A30440-9

Responsável Técnico Execução

R00	27/02/2023	COMPATIBILIZAÇÃO COM PREVENTIVO E HIDROSSANITÁRIO ALTERAÇÕES CONFORME REUNIÃO 16/02 COM ANDRÉ BILK	ALIESSA

OSVALDO SEGUNDO

AUTOR:
Osvaldo Rogério Segundo de Oliveira — CAU/SC A30440-9
Aliessa Sabadin — CAU/SC A55174-0
Argemiro de Oliveira — CAU/SC A65024-2
Fernando Borderes Vargas — CAU/SC A53629-6
Rua Marechal Floriano Peixoto, 222, Sala 905 - Blumenau/SC Fone: (47) 3041-5058

PROPRIETÁRIO: DATAINFO SOLUÇÕES EM TECNOLOGIA DA INFORMAÇÃO LTDA.
CNPJ/CPF: 05.085.461/0001-28
USO: Comércio e Serviço - Porte Médio 2
IPTU: 2396/2397/2374
FOLHA: ARQ. 11
I.C.: 4.1.16.0001.0001.000 / 4.1.16.0001.0023.000 / 4.1.16.0001.0023.000
PROJETO: DATAINFO
END. OBRA: Rua João Gomes da Nobrega, nº 99, Bairro Vila Nova, Blumenau - SC
DESCRIÇÃO: CORTE BB'
ESCALA: 1/50
DATA: 02/2023
ARQUIVO .DWG: DATAINFO-ARQ-AO-R00.dwg
ARQUIVO .PDF: DATAINFO-ARQ-AO-R00.pdf

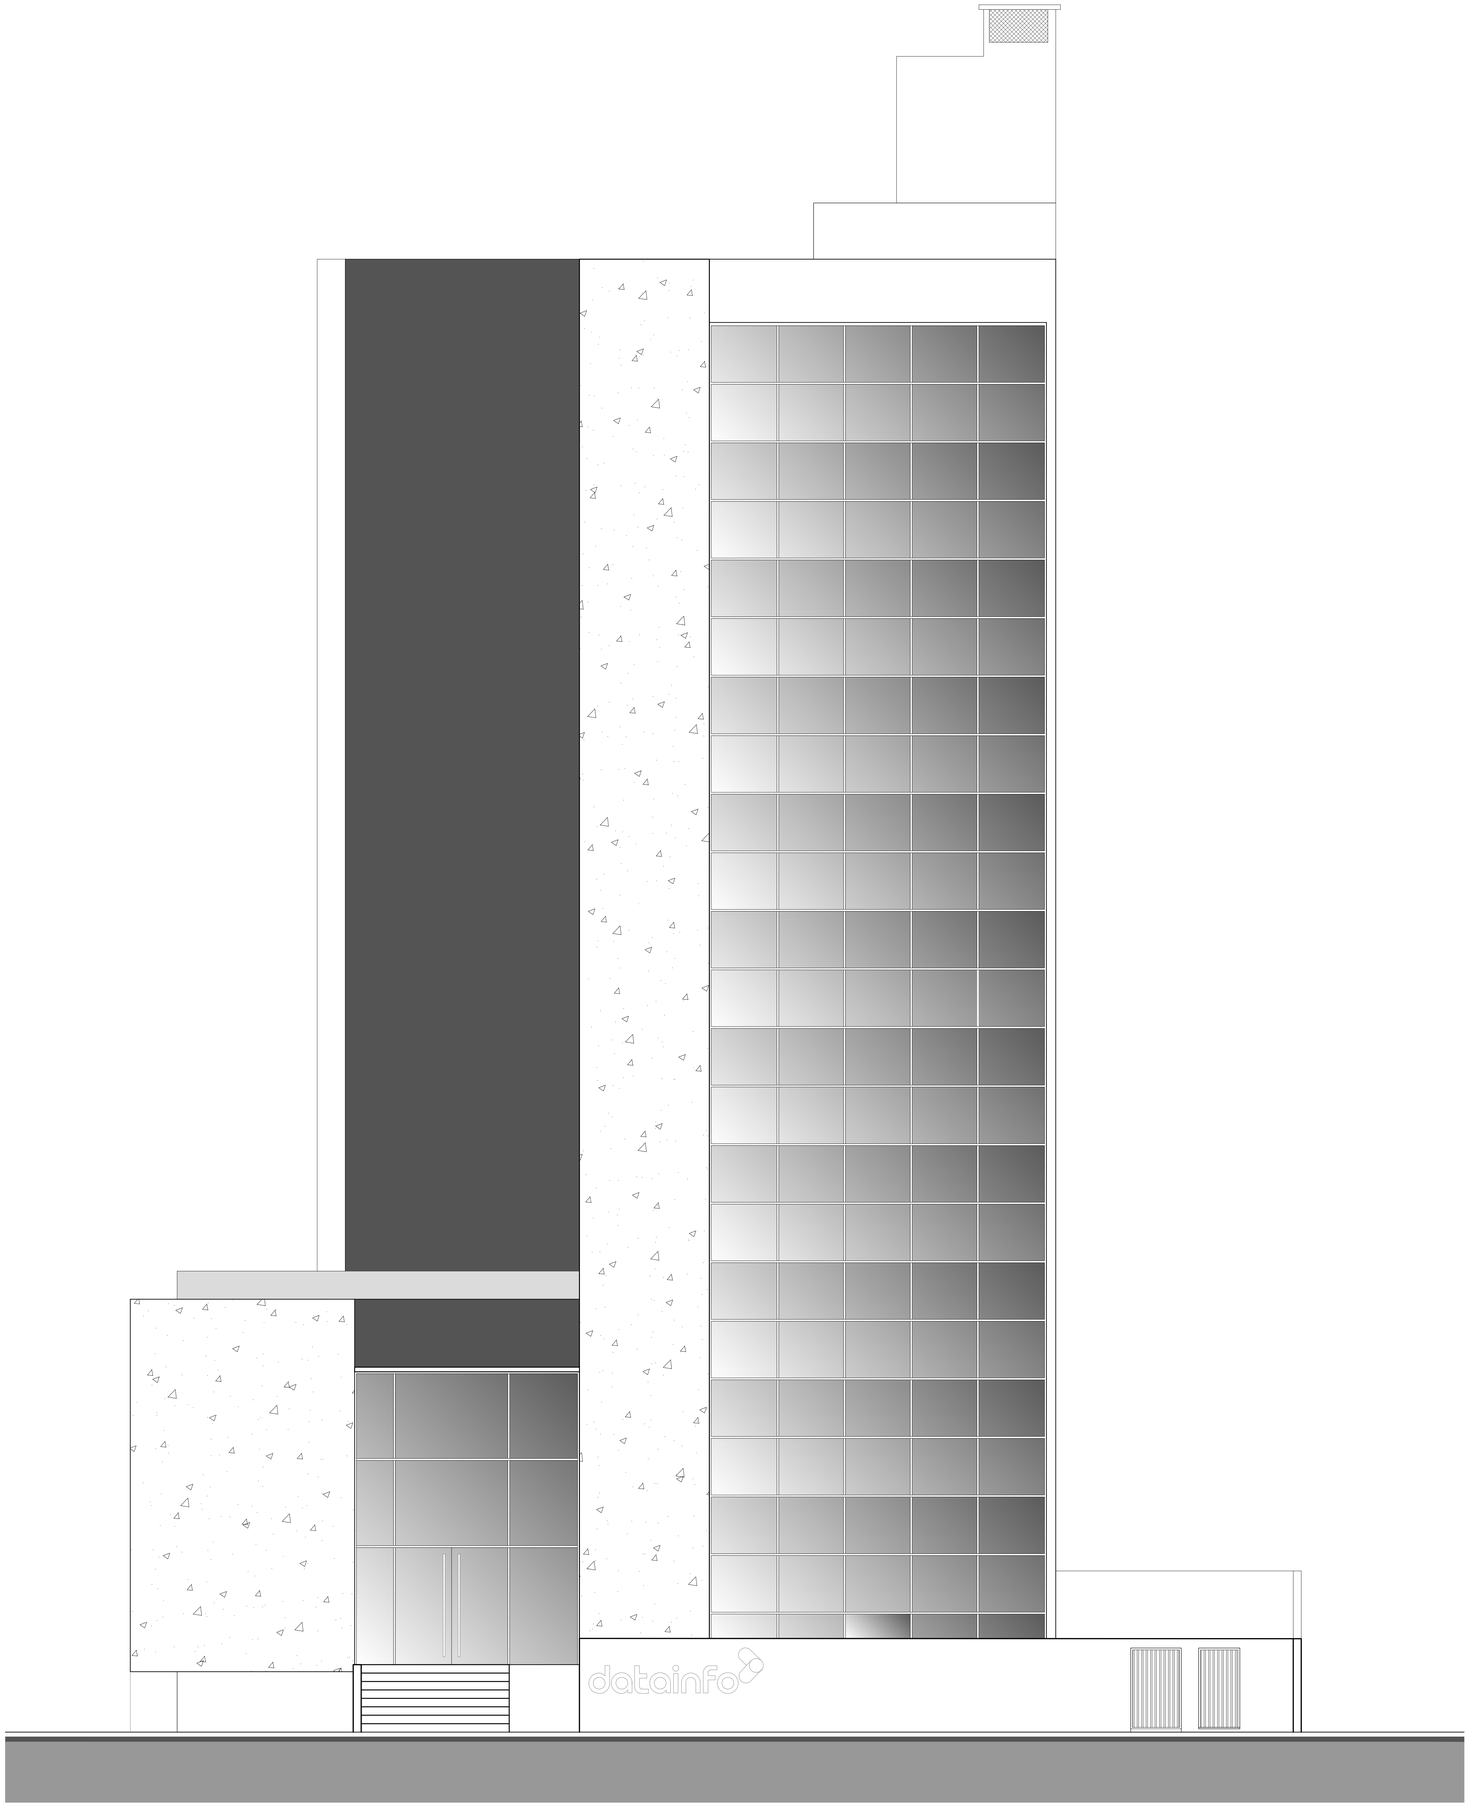

ELEVAÇÃO 01
Esc.: 1/50

OBS:

1 - Havendo divergência entre desenhos prevalecem as cotas.
2 - O projeto só poderá sofrer alterações com prévia autorização do arquiteto autor do projeto.
3 - Consultar projetos complementares.
4 - Verificar medidas na obra.

Proprietário
DATAINFO SOLUÇÕES EM TECNOLOGIA
DA INFORMAÇÃO LTDA
CNPJ 05.085.461/0001-28

Responsável Técnico Projeto Arquitetônico
OSVALDO R. SEGUNDO DE OLIVEIRA
CAU/SC A30440-9

Responsável Técnico Execução

R00	27/02/2023	COMPATIBILIZAÇÃO COM PREVENTIVO E HIDROSSANITÁRIO ALTERAÇÕES CONFORME REUNIÃO 16/02 COM ANDRÉ BILK	ALIESSA

OSVALDO SEGUNDO

AUTOR:
Osvaldo Rogério Segundo de Oliveira — CAU/SC A30440-9
Aliessa Sabadin — CAU/SC A55174-0
Argemiro de Oliveira — CAU/SC A65024-2
Fernando Borderes Vargas — CAU/SC A53629-6

Rua Marechal Floriano Peixoto, 222, Sala 905 - Blumenau/SC Fone: (47) 3041-5058

PROPRIETÁRIO:	DATAINFO SOLUÇÕES EM TECNOLOGIA DA INFORMAÇÃO LTDA.
CNPJ/CPF: 05.085.461/0001-28	USO: Comércio e Serviço - Porte Médio 2
IPTU: 2396/2397/2374	FOLHA: ARQ. 12
I.C.: 4.1.16.0001.0001.000 4.1.16.0001.0023.000 4.1.16.0001.0023.000	
PROJETO: DATAINFO	
END. OBRA: Rua João Gomes da Nobrega, nº 99, Bairro Vila Nova, Blumenau - SC	
DESCRIÇÃO: ELEVAÇÃO 01	
ESCALA: 1/50	DATA: 02/2023
ARQUIVO .DWG: DATAINFO-ARQ-AO-R00.dwg	ARQUIVO .PDF: DATAINFO-ARQ-AO-R00.pdf

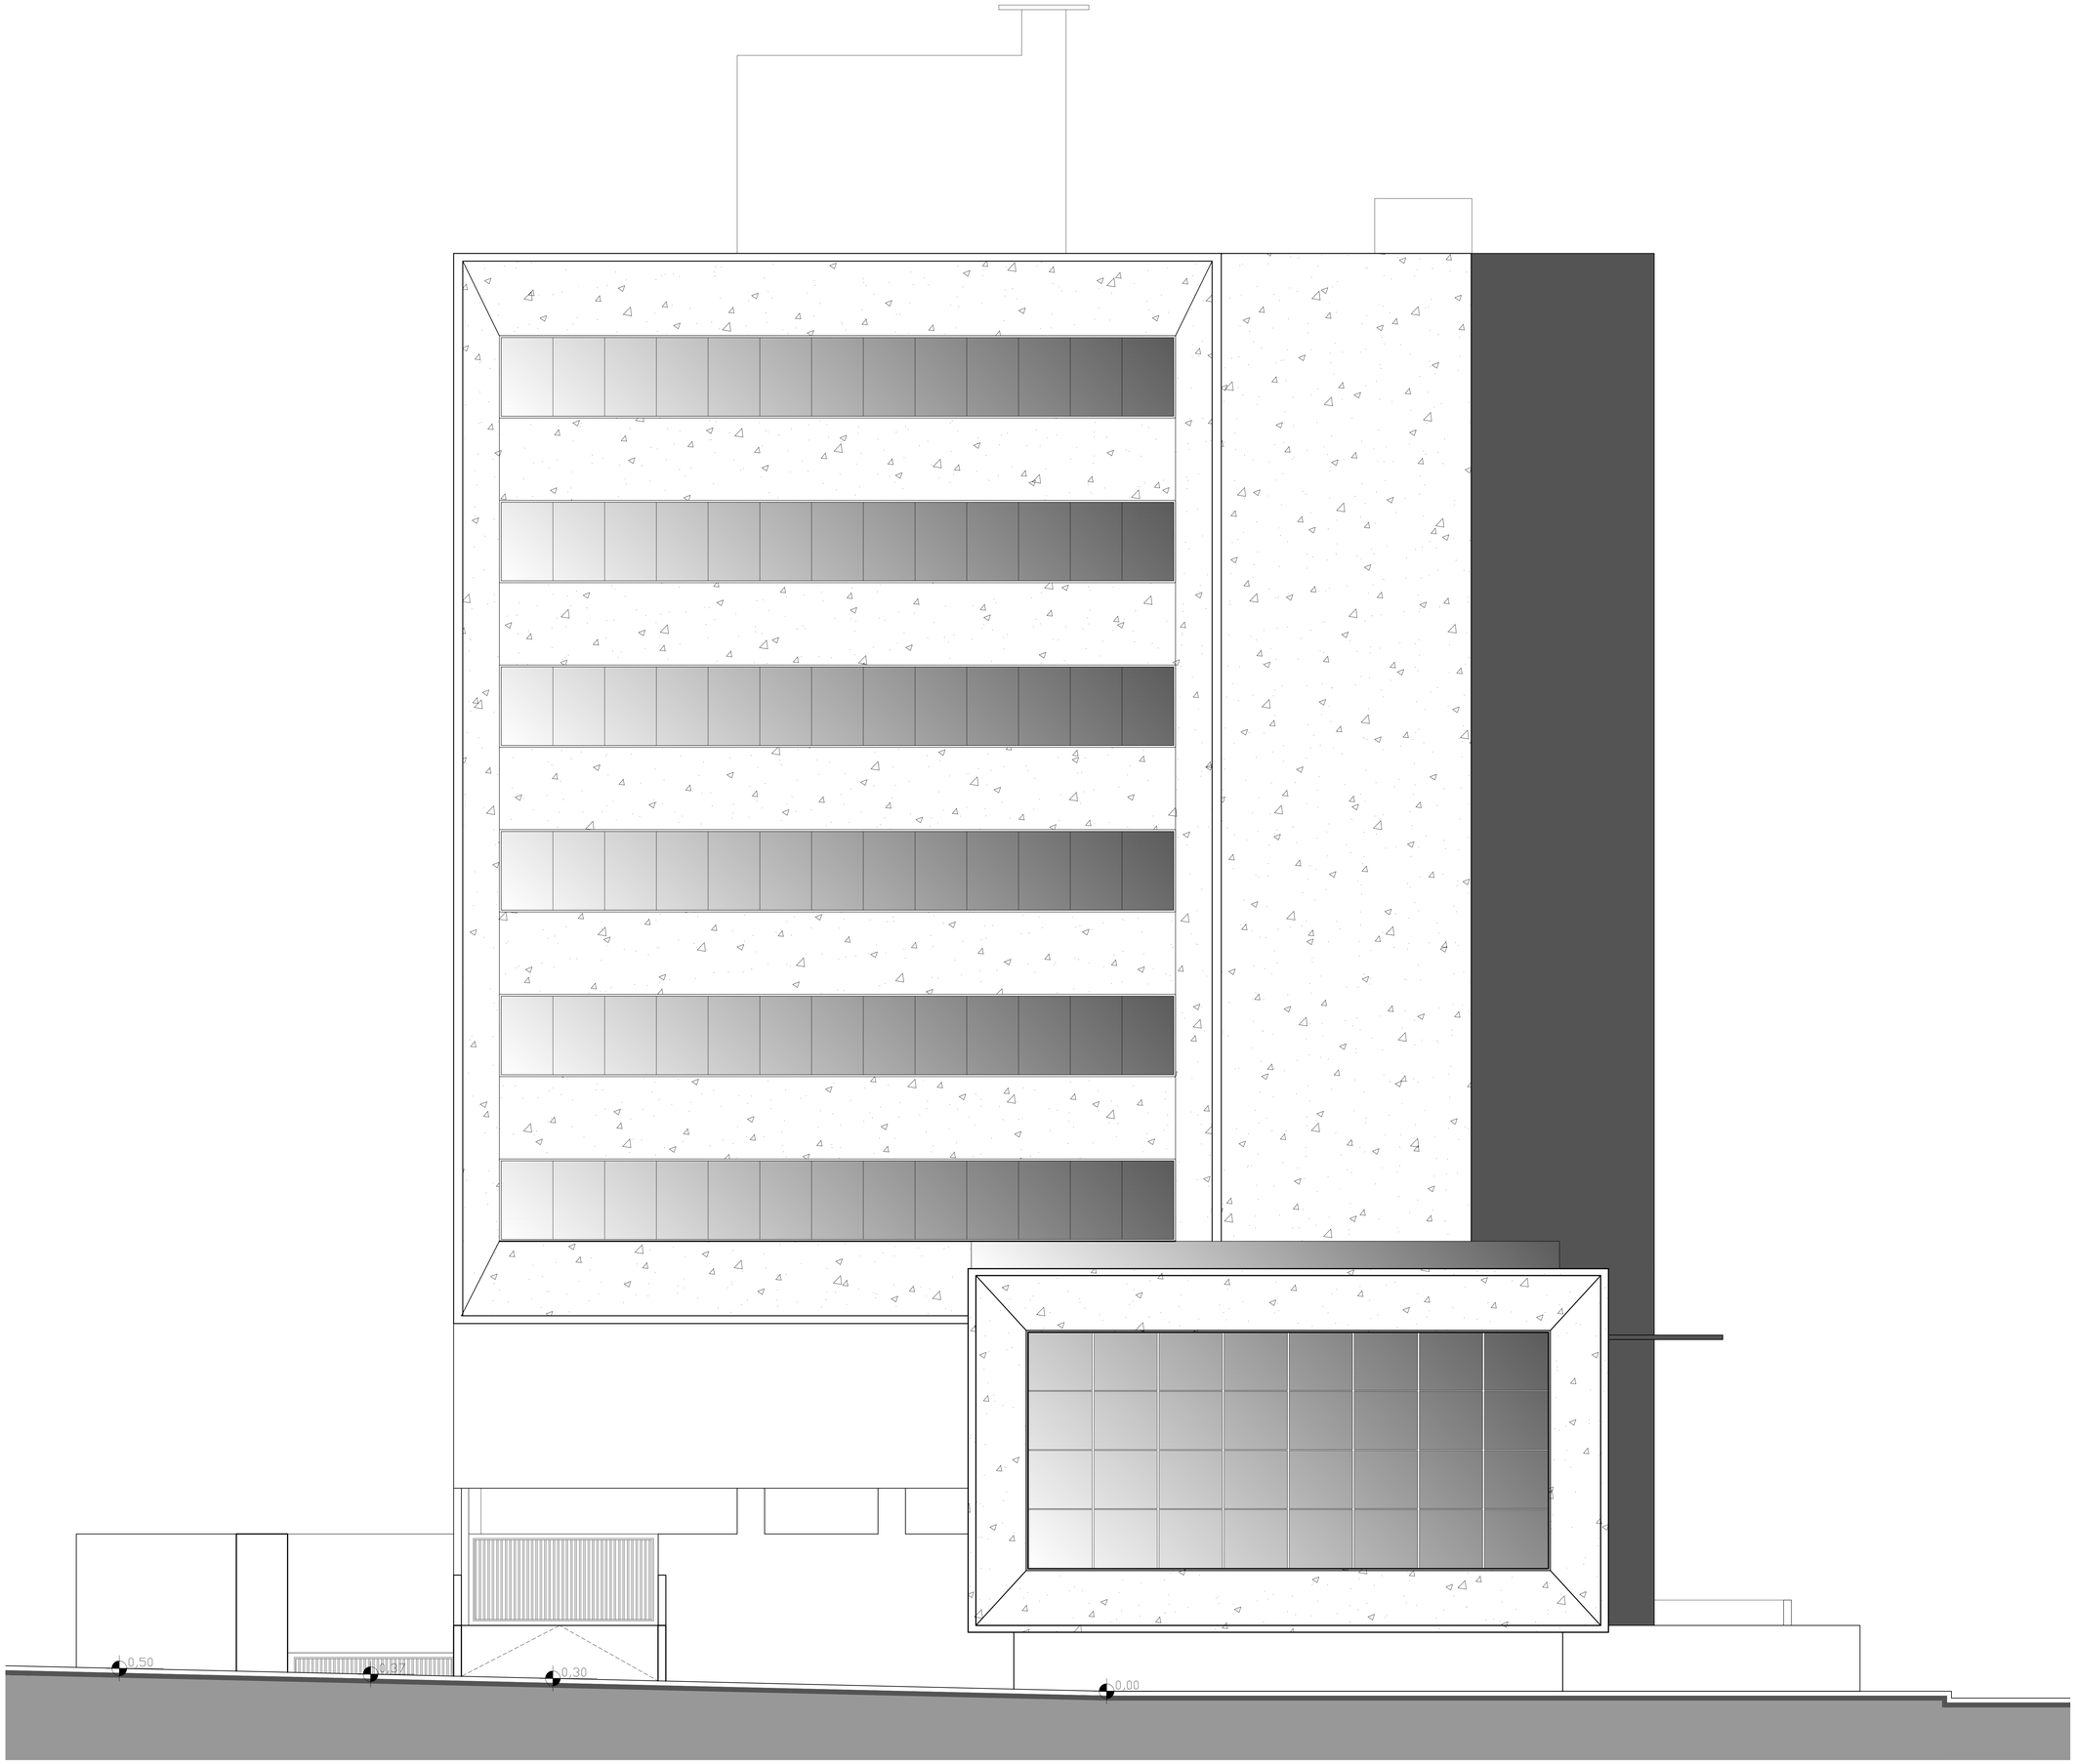

ELEVAÇÃO 02

Esc.: 1/50

OBS:

1 - Havendo divergência entre desenhos prevalecem as cotas.
2 - O projeto só poderá sofrer alterações com prévia autorização do arquiteto autor do projeto.
3 - Consultar projetos complementares.
4 - Verificar medidas na obra.

Proprietário
DATAINFO SOLUÇÕES EM TECNOLOGIA
DA INFORMAÇÃO LTDA
CNPJ 05.085.461/0001-28

Responsável Técnico Projeto Arquitetônico
OSVALDO R. SEGUNDO DE OLIVEIRA
CAU/SC A30440-9

Responsável Técnico Execução

R00	27/02/2023	COMPATIBILIZAÇÃO COM PREVENTIVO E HIDROSSANITÁRIO ALTERAÇÕES CONFORME REUNIÃO 16/02 COM ANDRE BILK	ALIESSA

OSVALDO SEGUNDO

AUTOR:

Osvaldo Rogério Segundo de Oliveira	CAU/SC A30440-9
Aliessa Sabadin	CAU/SC A55174-0
Argemiro de Oliveira	CAU/SC A65024-2
Fernando Borderes Vargas	CAU/SC A53629-6

Rua Marechal Floriano Peixoto, 222, Sala 905 - Blumenau/SC Fone: (47) 3041-5058

PROPRIETÁRIO: DATAINFO SOLUÇÕES EM TECNOLOGIA DA INFORMAÇÃO LTDA.	
CNPJ/CPF: 05.085.461/0001-28	USO: Comércio e Serviço - Porte Médio 2
IPTU: 2396/2397/2374	FOLHA: ARQ. 13
I.C.: 4.1.16.0001.0001.000 4.1.16.0001.0023.000 4.1.16.0001.0023.000	
PROJETO: DATAINFO	
END. OBRA: Rua João Gomes da Nobrega, nº 99, Bairro Vila Nova, Blumenau - SC	
DESCRIÇÃO: ELEVAÇÃO 02	
ESCALA: 1/50	DATA: 02/2023
ARQUIVO .DWG: DATAINFO-ARQ-AO-R00.dwg	ARQUIVO .PDF: DATAINFO-ARQ-AO-R00.pdf